



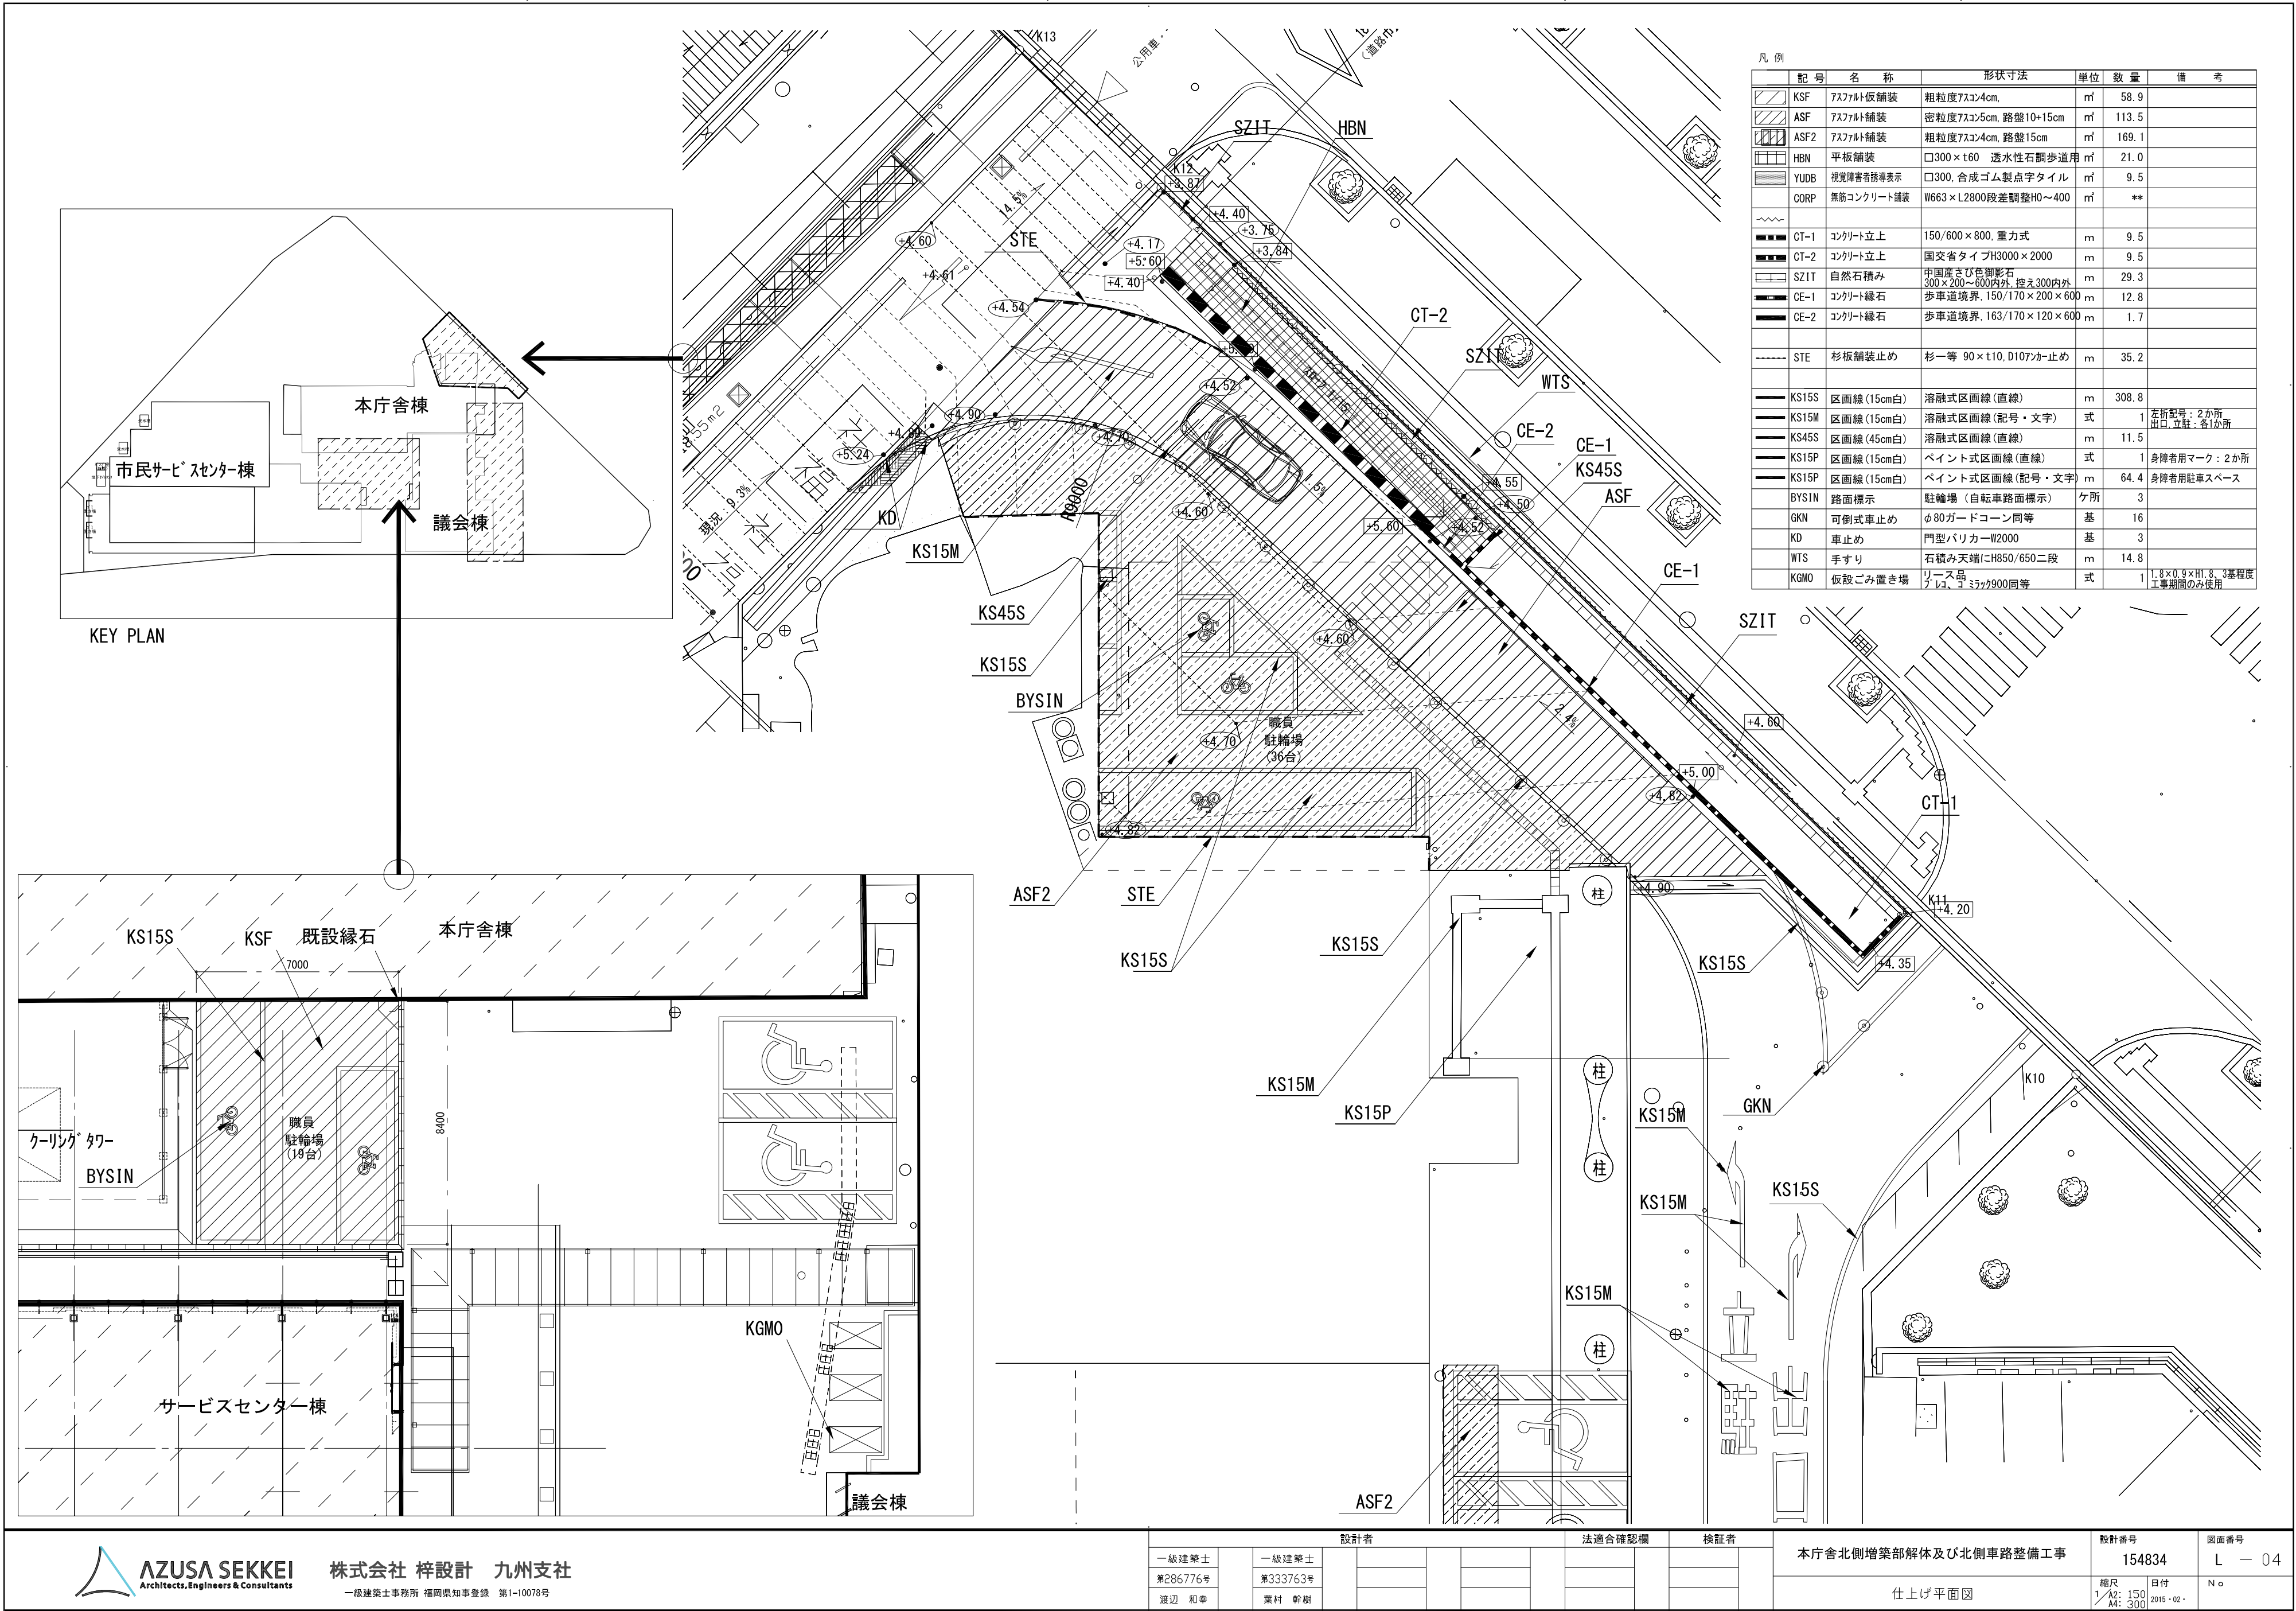

凡 例

記 号	名 称	形状寸法	単位	数 量	備 考
	KSF	7スラブ仮舗装	粗粒度7スラコン4cm	m ²	58.9
	ASF	7スラブ舗装	密粒度7スラコン5cm, 路盤10×15cm	m ²	113.5
	ASF2	7スラブ舗装	粗粒度7スラコン4cm, 路盤15cm	m ²	169.1
	HBN	平板舗装	□300×t60 透水性石調歩道用	m ²	21.0
	YUDB	視覚障害者誘導表示	□300, 合成ゴム製点字タイル	m ²	9.5
	ODRP	無筋コンクリート舗装	W663×L2800段差調整H0~400	m ²	**
	CT-1	コンクリート立上	150/600×800, 重力式	m	9.5
	CT-2	コンクリート立上	国交省タイプH3000×2000	m	9.5
	SZIT	自然石積み	中国産さび色御影石 300×200~600内外, 控え300内外	m	29.3
	CE-1	コンクリート縁石	歩車道境界, 150/170×200×600	m	12.8
	CE-2	コンクリート縁石	歩車道境界, 163/170×120×600	m	1.7
	STE	杉板舗装止め	杉一等 90×t10, D107カー止め	m	35.2
	KS15S	区画線 (15cm白)	溶融式区画線 (直線)	m	308.8
	KS15M	区画線 (15cm白)	溶融式区画線 (記号・文字)	式	1
	KS45S	区画線 (45cm白)	溶融式区画線 (直線)	m	11.5
	KS15P	区画線 (15cm白)	ペイント式区画線 (直線)	式	1
	KS15P	区画線 (15cm白)	ペイント式区画線 (記号・文字)	m	64.4
	BYSIN	路面標示	駐輪場 (自転車路面標示)	ヶ所	3
	GKN	可倒式車止め	φ80ガードコーン同等	基	16
	KD	車止め	門型バリカーW2000	基	3
	WTS	手すり	石積み天端にH850/650二段	m	14.8
	KGM	仮設ごみ置き場	リース品 プラ、コシカク900同等	式	1

KEY PLAN

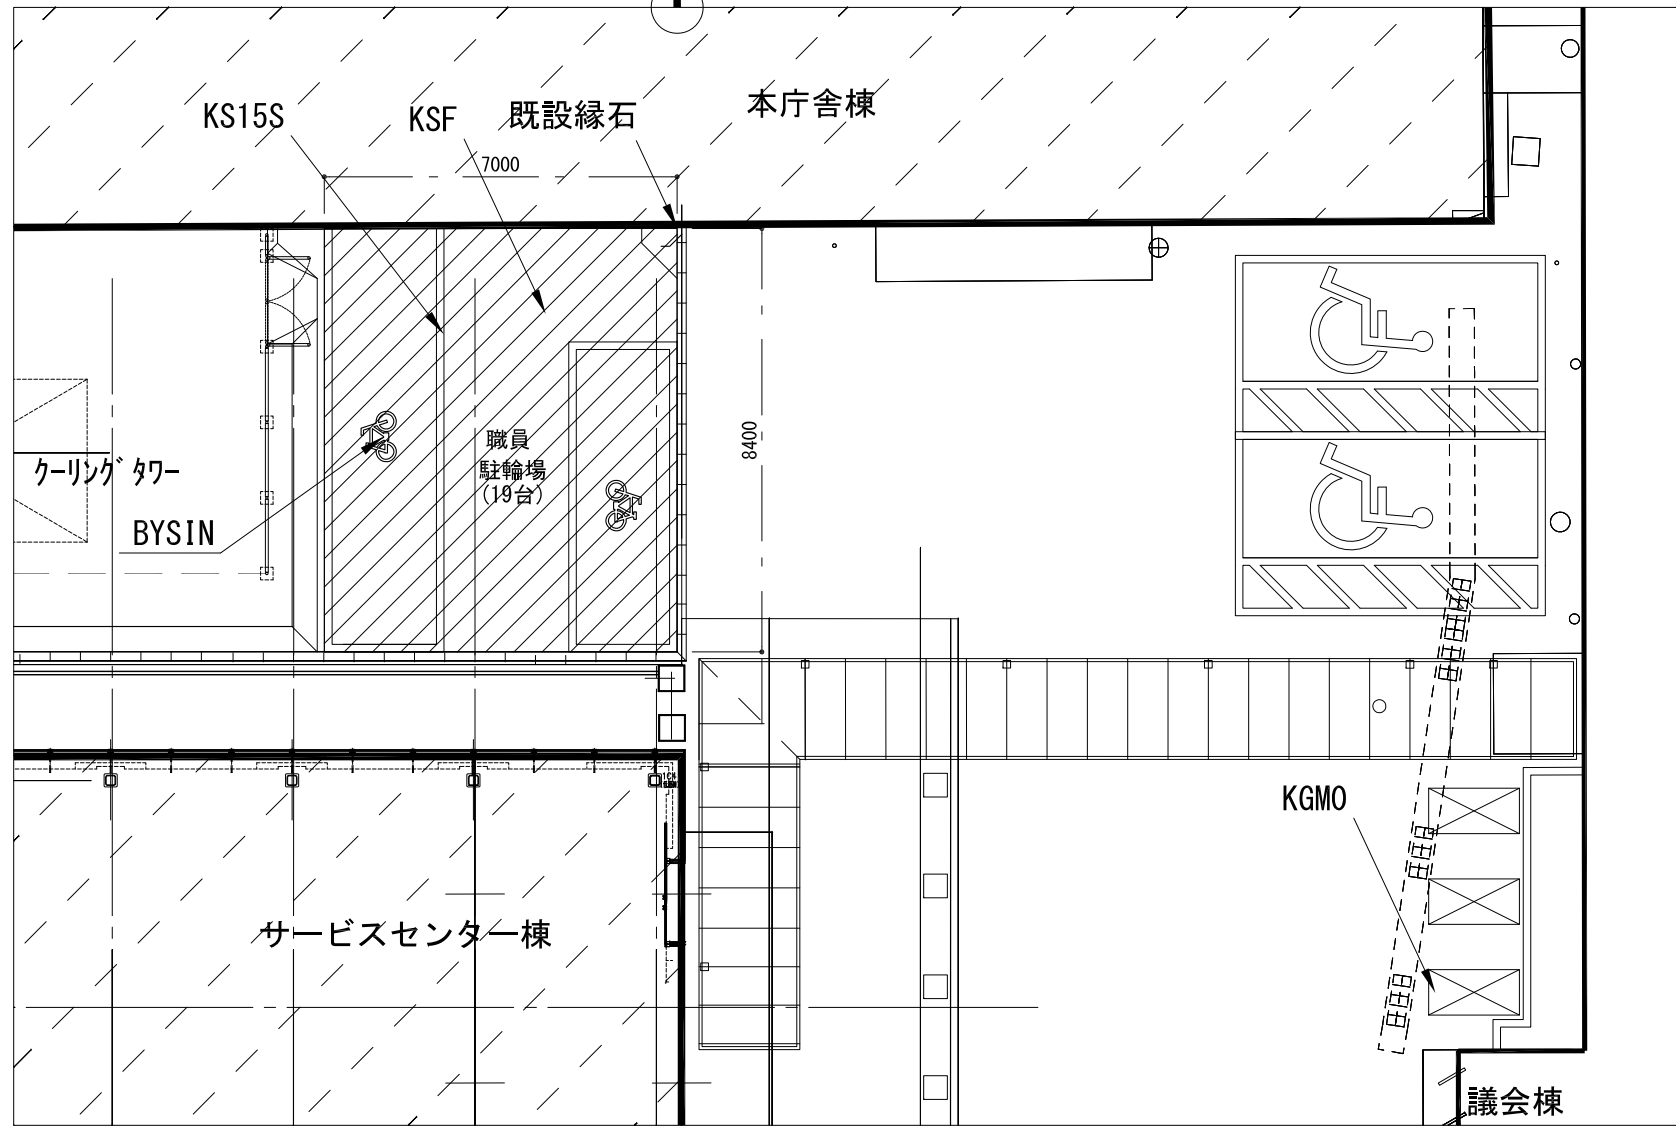

株式会社 梓設計 九州支社
一級建築士事務所 福岡県知事登録 第1-10078号

設計者		法適合確認欄	検証者
一級建築士 第286776号 渡辺 和幸	一級建築士 第333763号 栗村 幹樹		

本庁舎北側増築部解体及び北側車路整備工事

設計番号	図面番号
154834	L - 04
縮尺 1/42: 150 A4: 300	日付 2015 - 02 - No

仕上げ平面図