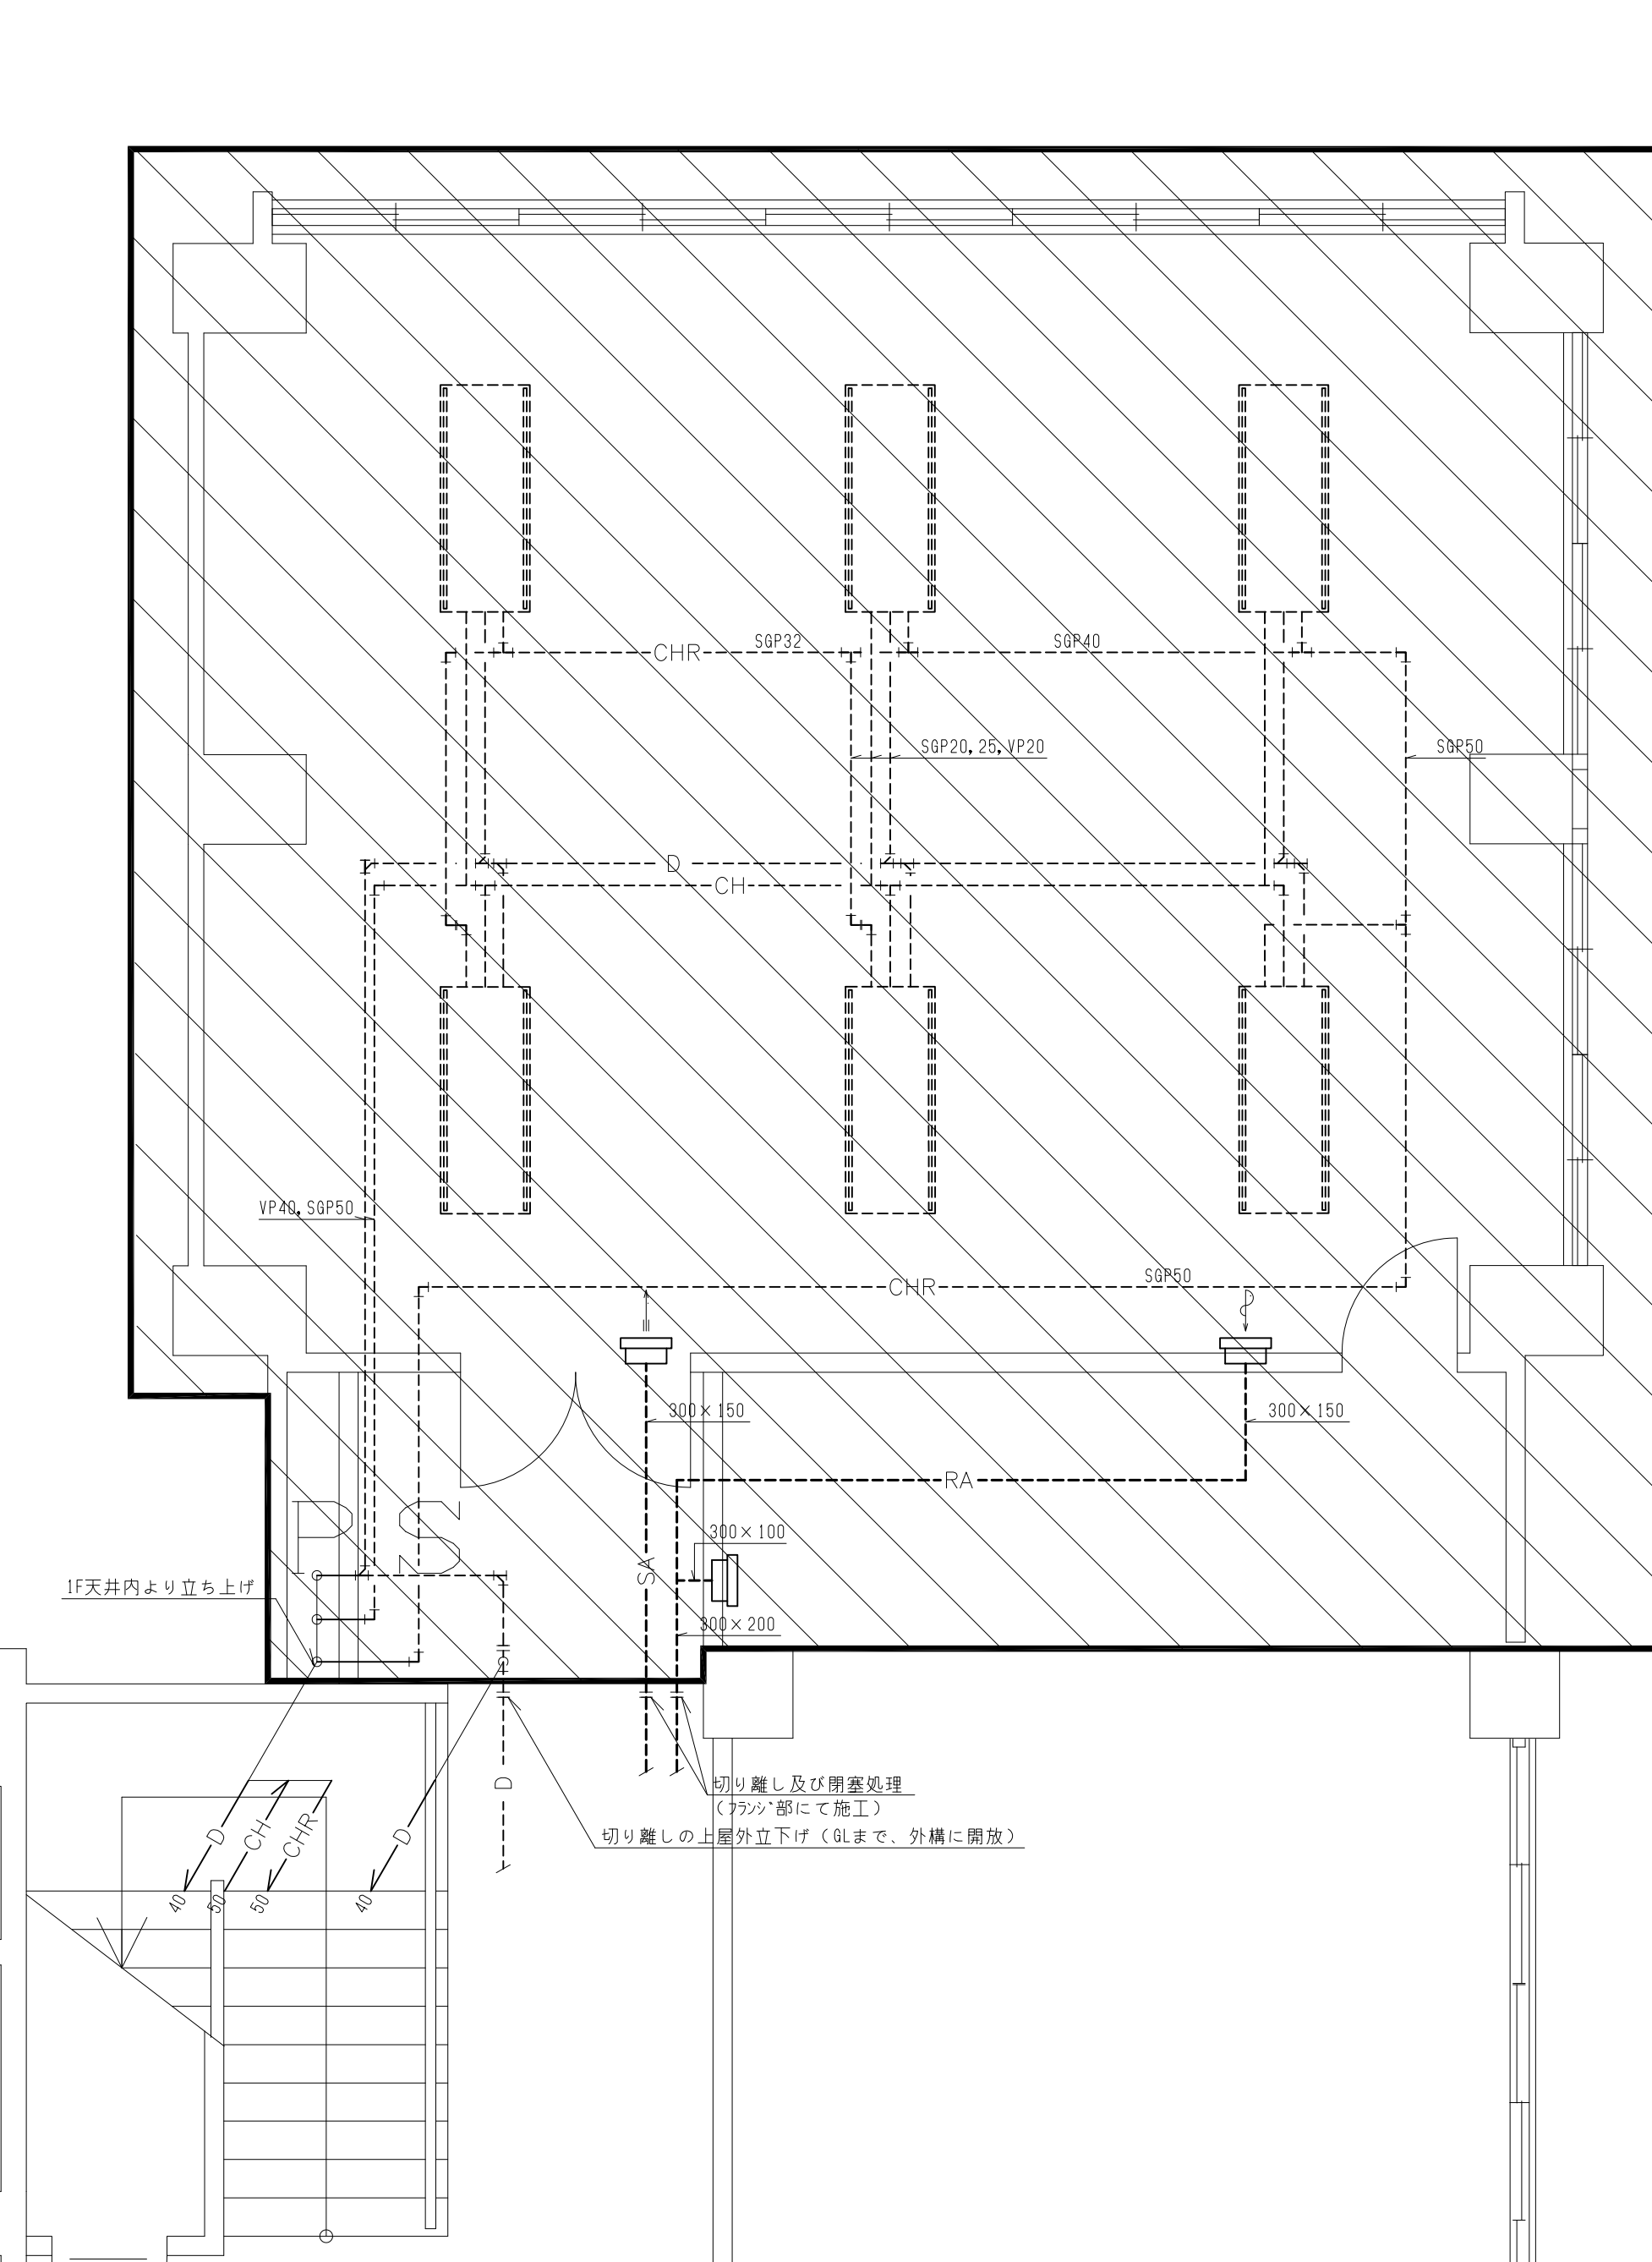


設計者						法適合確認欄		検証者		本庁舎北側増築部解体及び北側車路整備工事			設計番号 154834		図面番号 M - 04	
一級建築士 第286776号	一級建築士 第333763号									本館棟機械設備 2階平面図			縮尺 1/42: 50 A4: 100	日付 2015 - 03 - 20	No	
渡辺 和幸	葉村 幹樹	川川 誠					岩下 悟									