


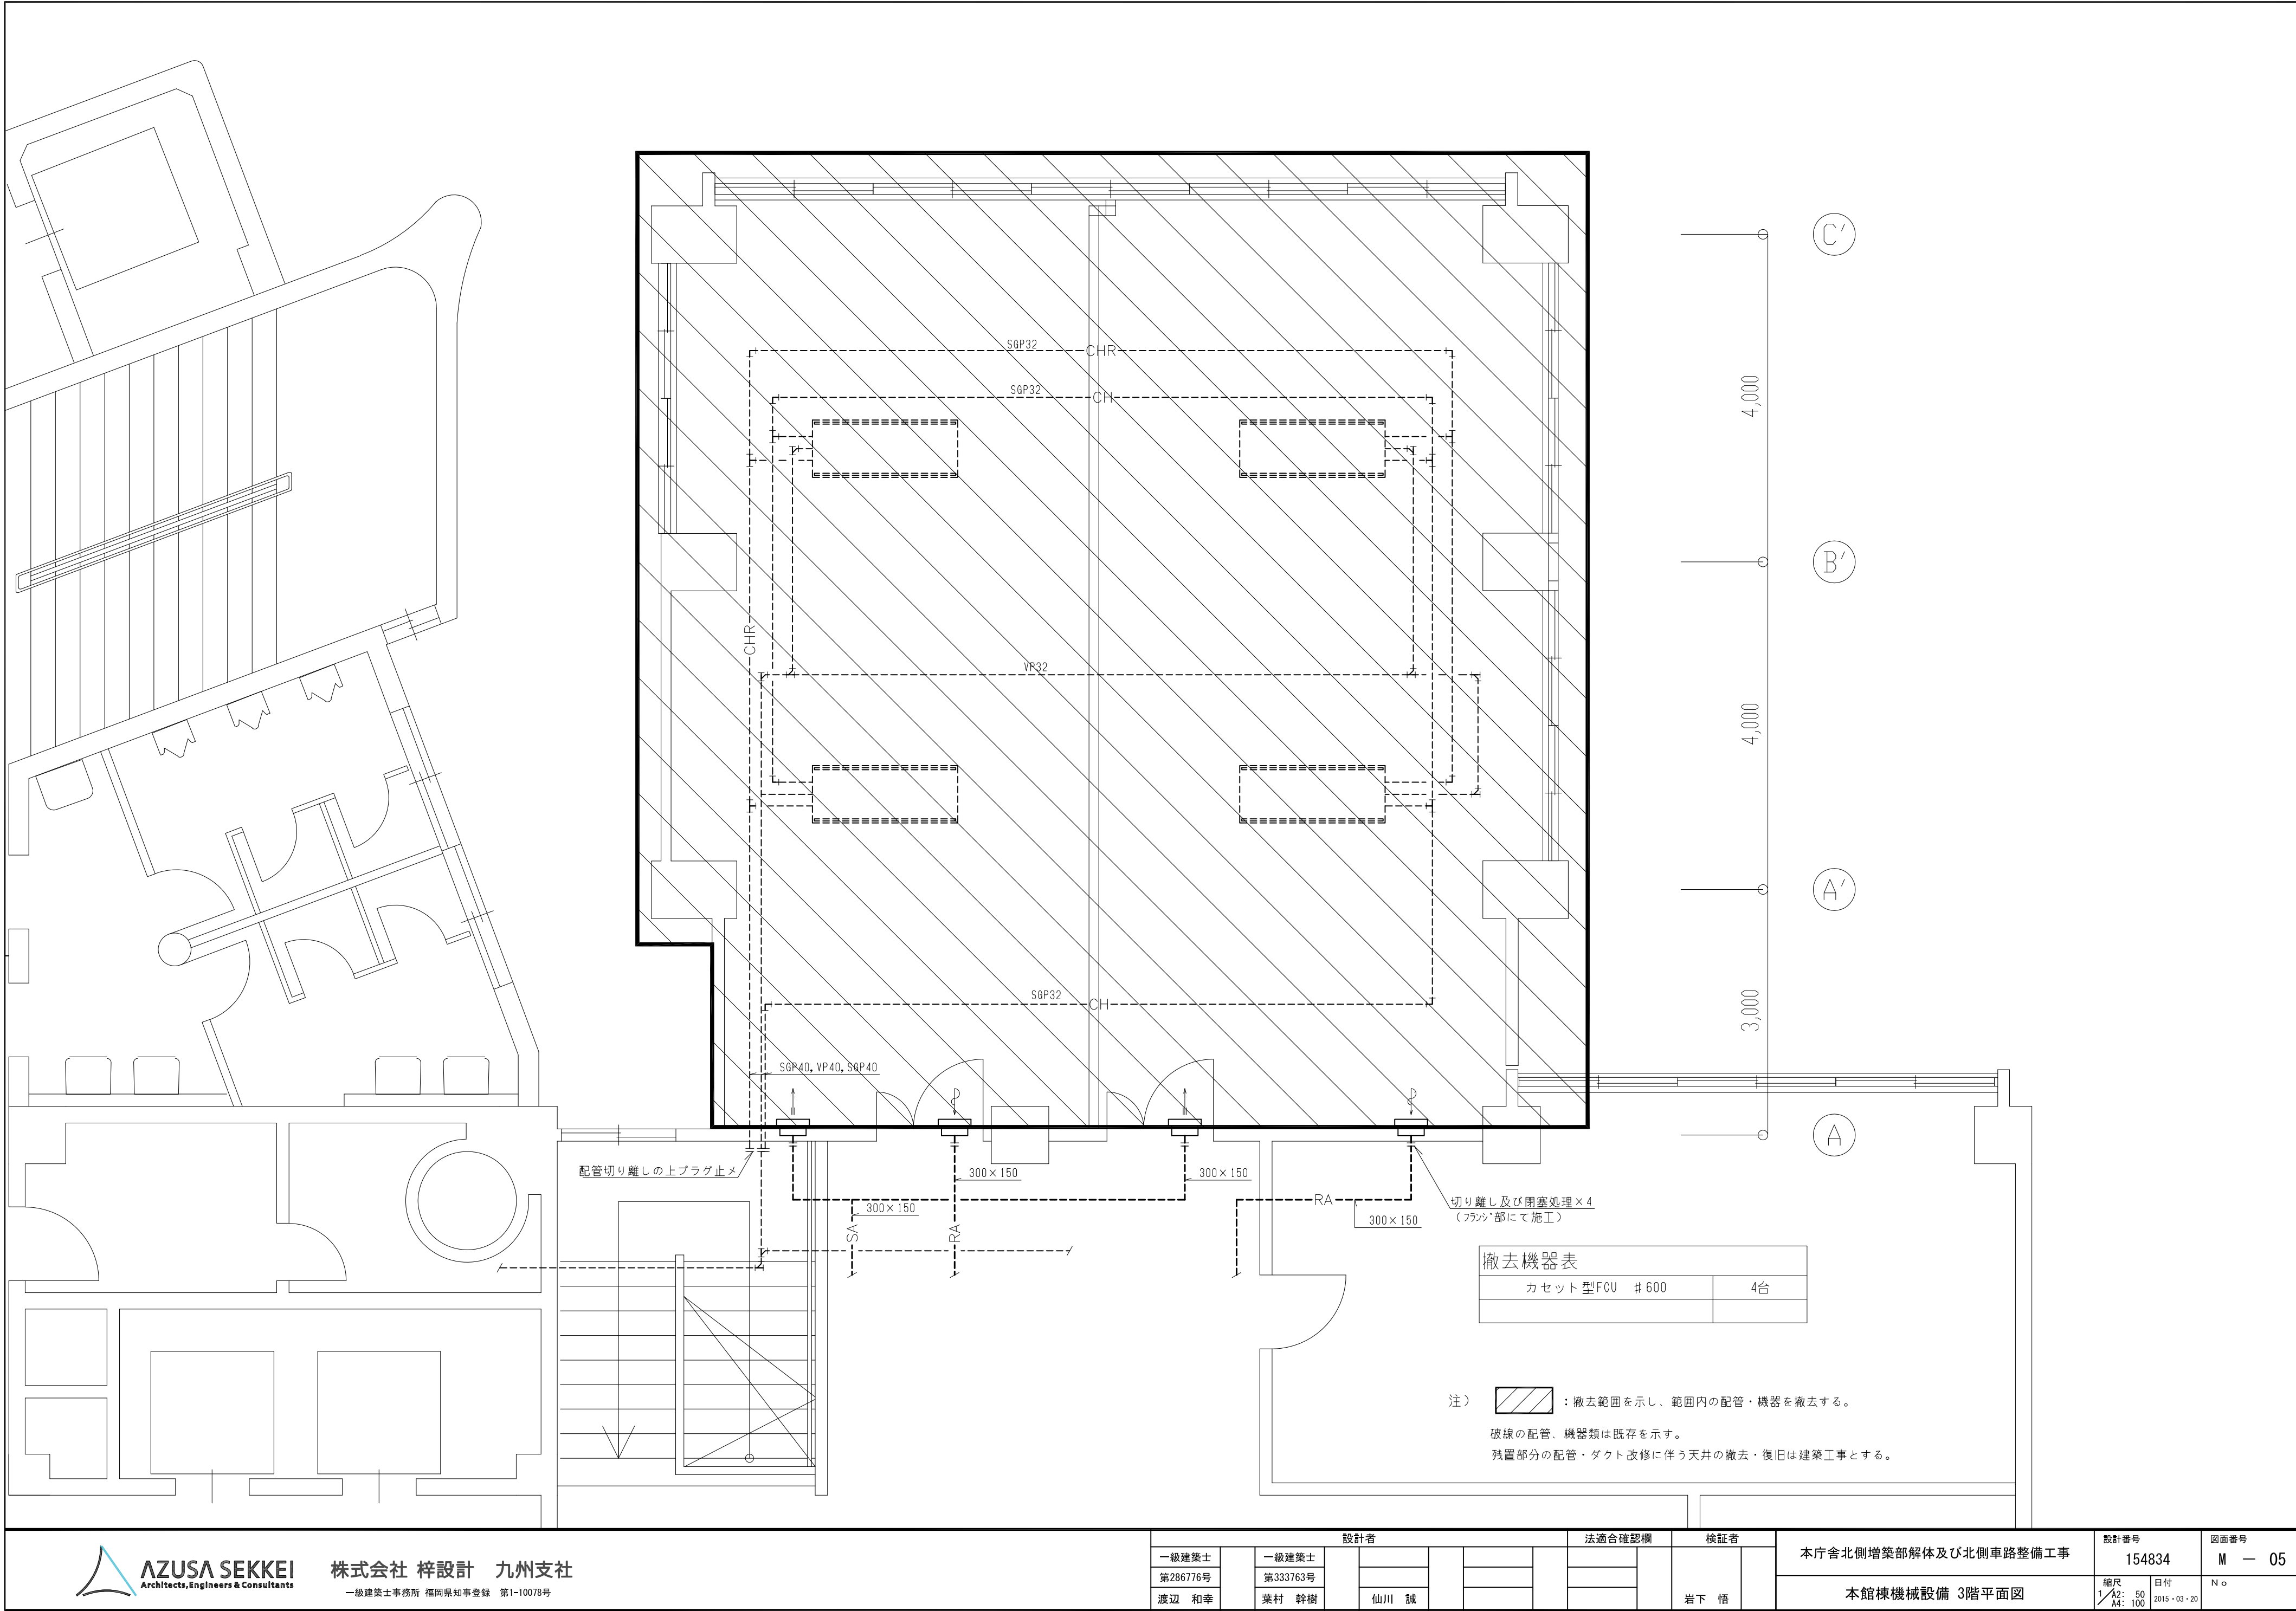

設計者				法適合確認欄		検証者	
一級建築士 第286776号 渡辺 和幸	一級建築士 第333763号 葉村 幹樹	仙川 誠				岩下 悟	

本庁舎北側増築部解体及び北側車路整備工事
本館棟機械設備 3階平面図

設計番号 154834		図面番号 M - 05	
縮尺 1/50 A2: 50 A4: 100	日付 2015・03・20	No	