


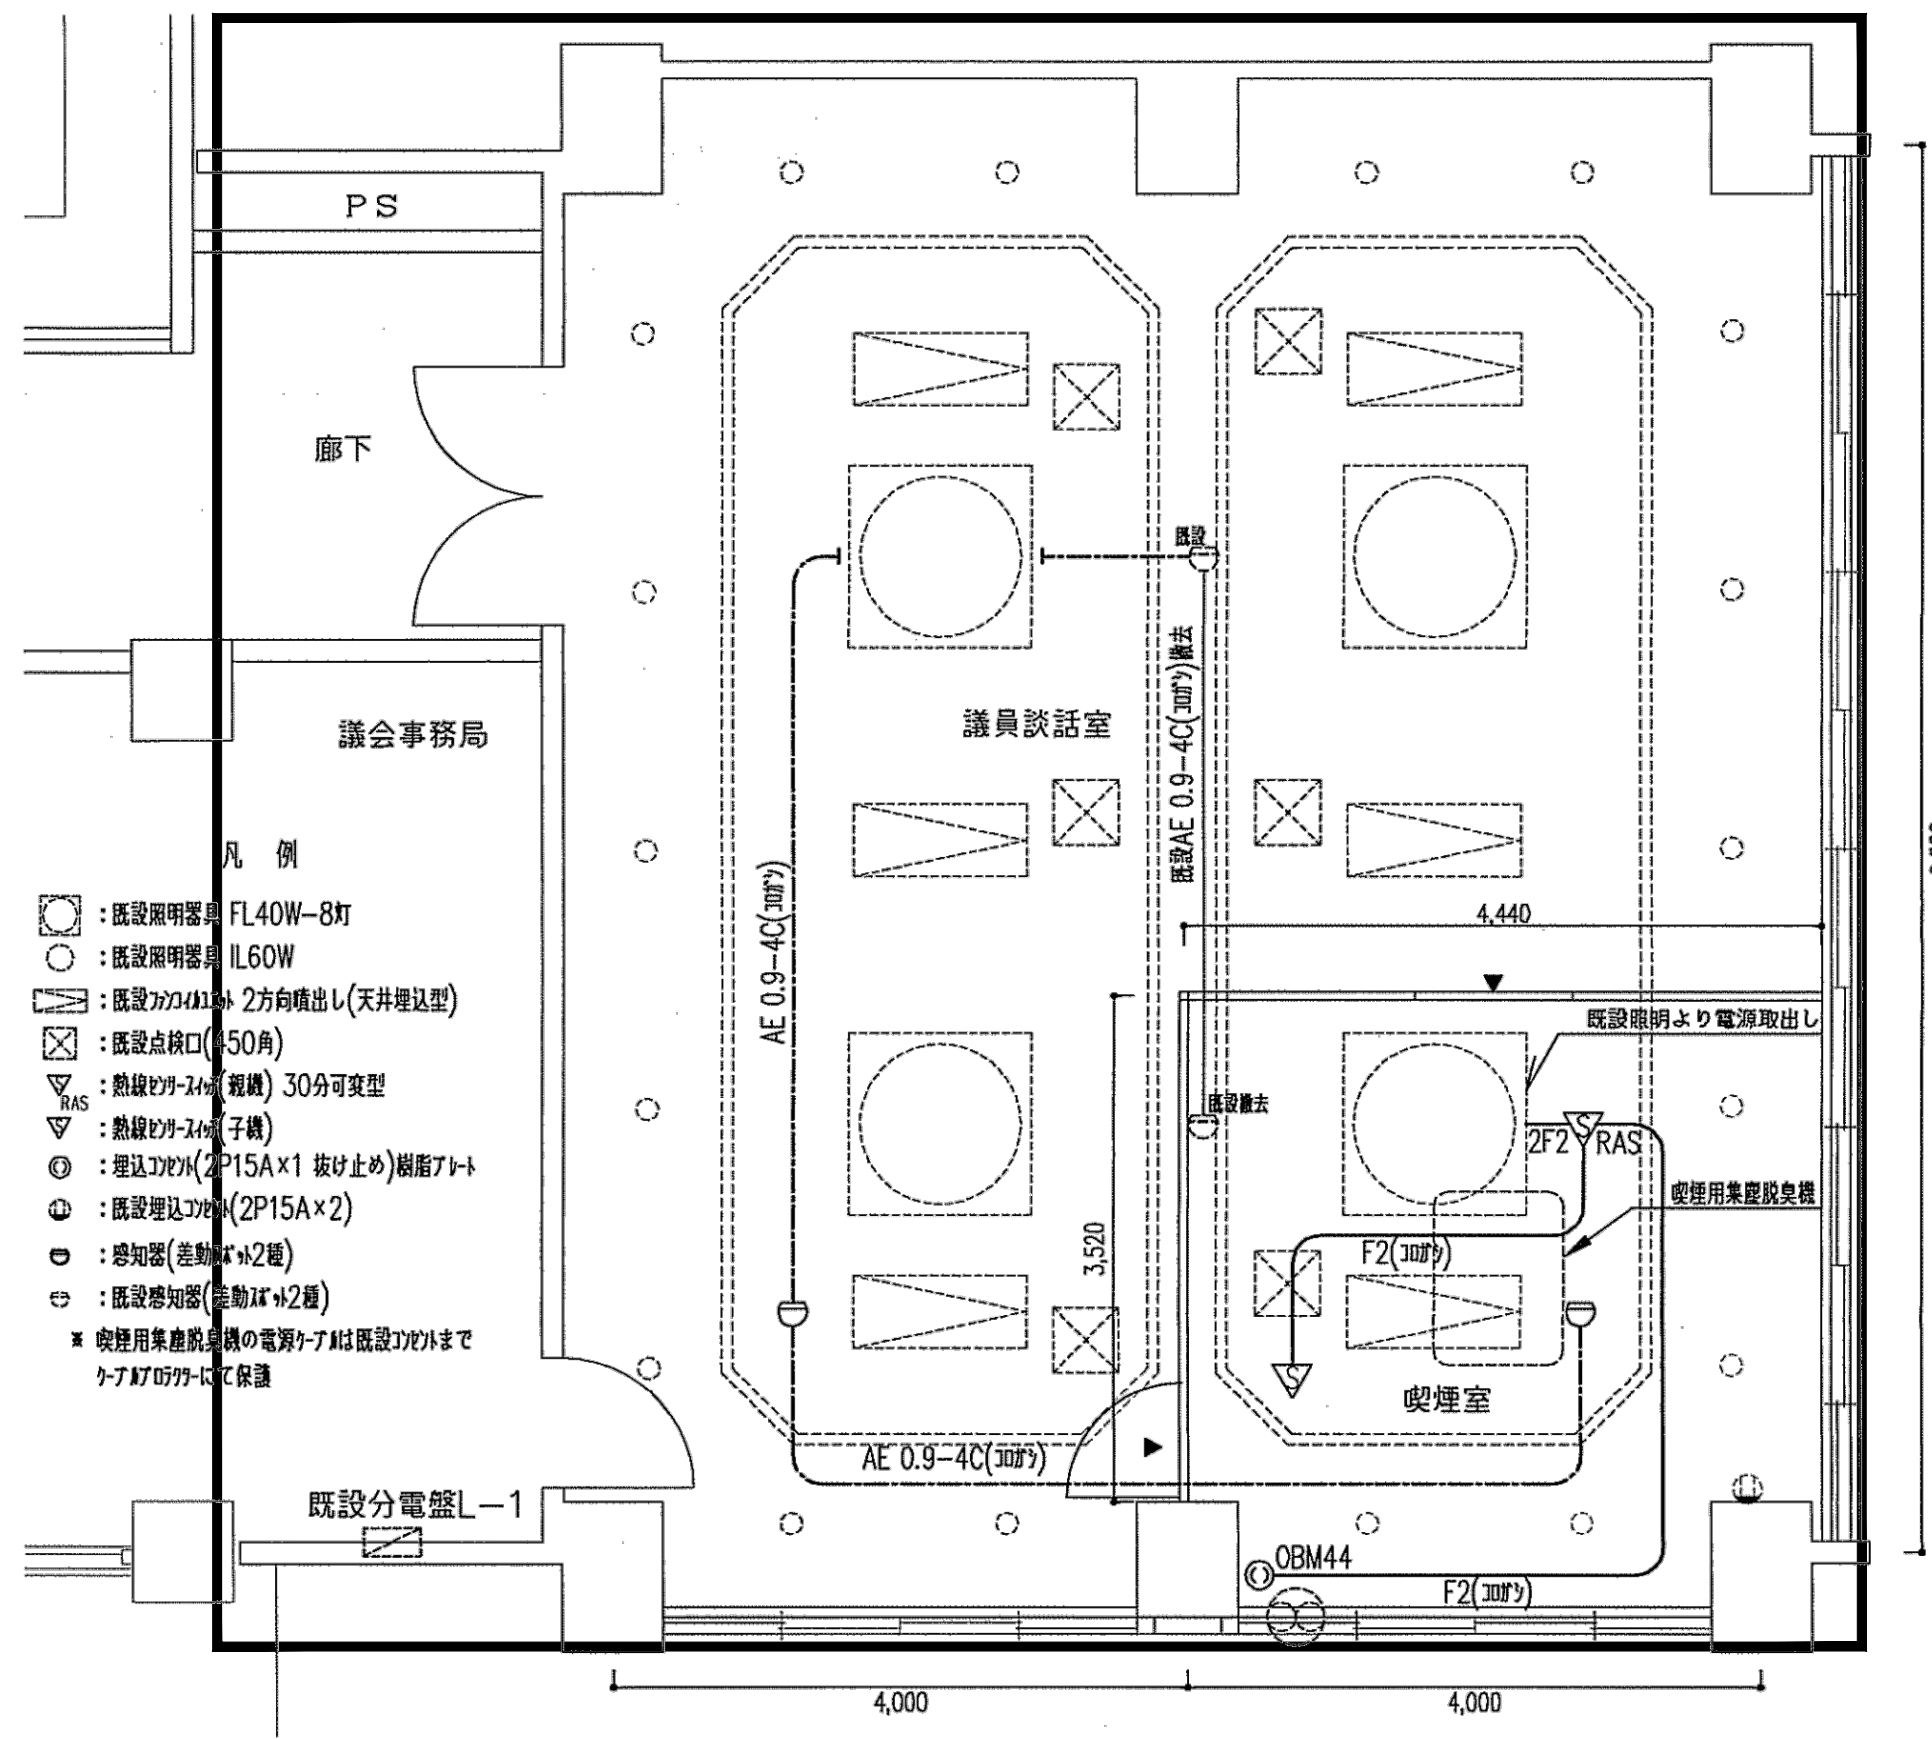


議会議2階 平面図(電気設備) S=1:50

弱電プロット参考図

撤去機器リスト		
名 称	型 式	撤去台数
照明器具		
埋め込みアクリルカバー	FL40W-8	4
埋め込み	FL40W-2	2
埋め込み	IL60W	18
感知器		
差動式		3
電気時計		
子時計	310角	1
表示機		
表示親機	40L	1
議場放送用テレビ同軸(5C-FB)×1切り離し		
分電盤		
開閉器	3P 50AF/50AT	1
開閉器	2P 50AF/20AT	6
上記開閉器接続ケーブル切り離し。		

撤去範囲を示す

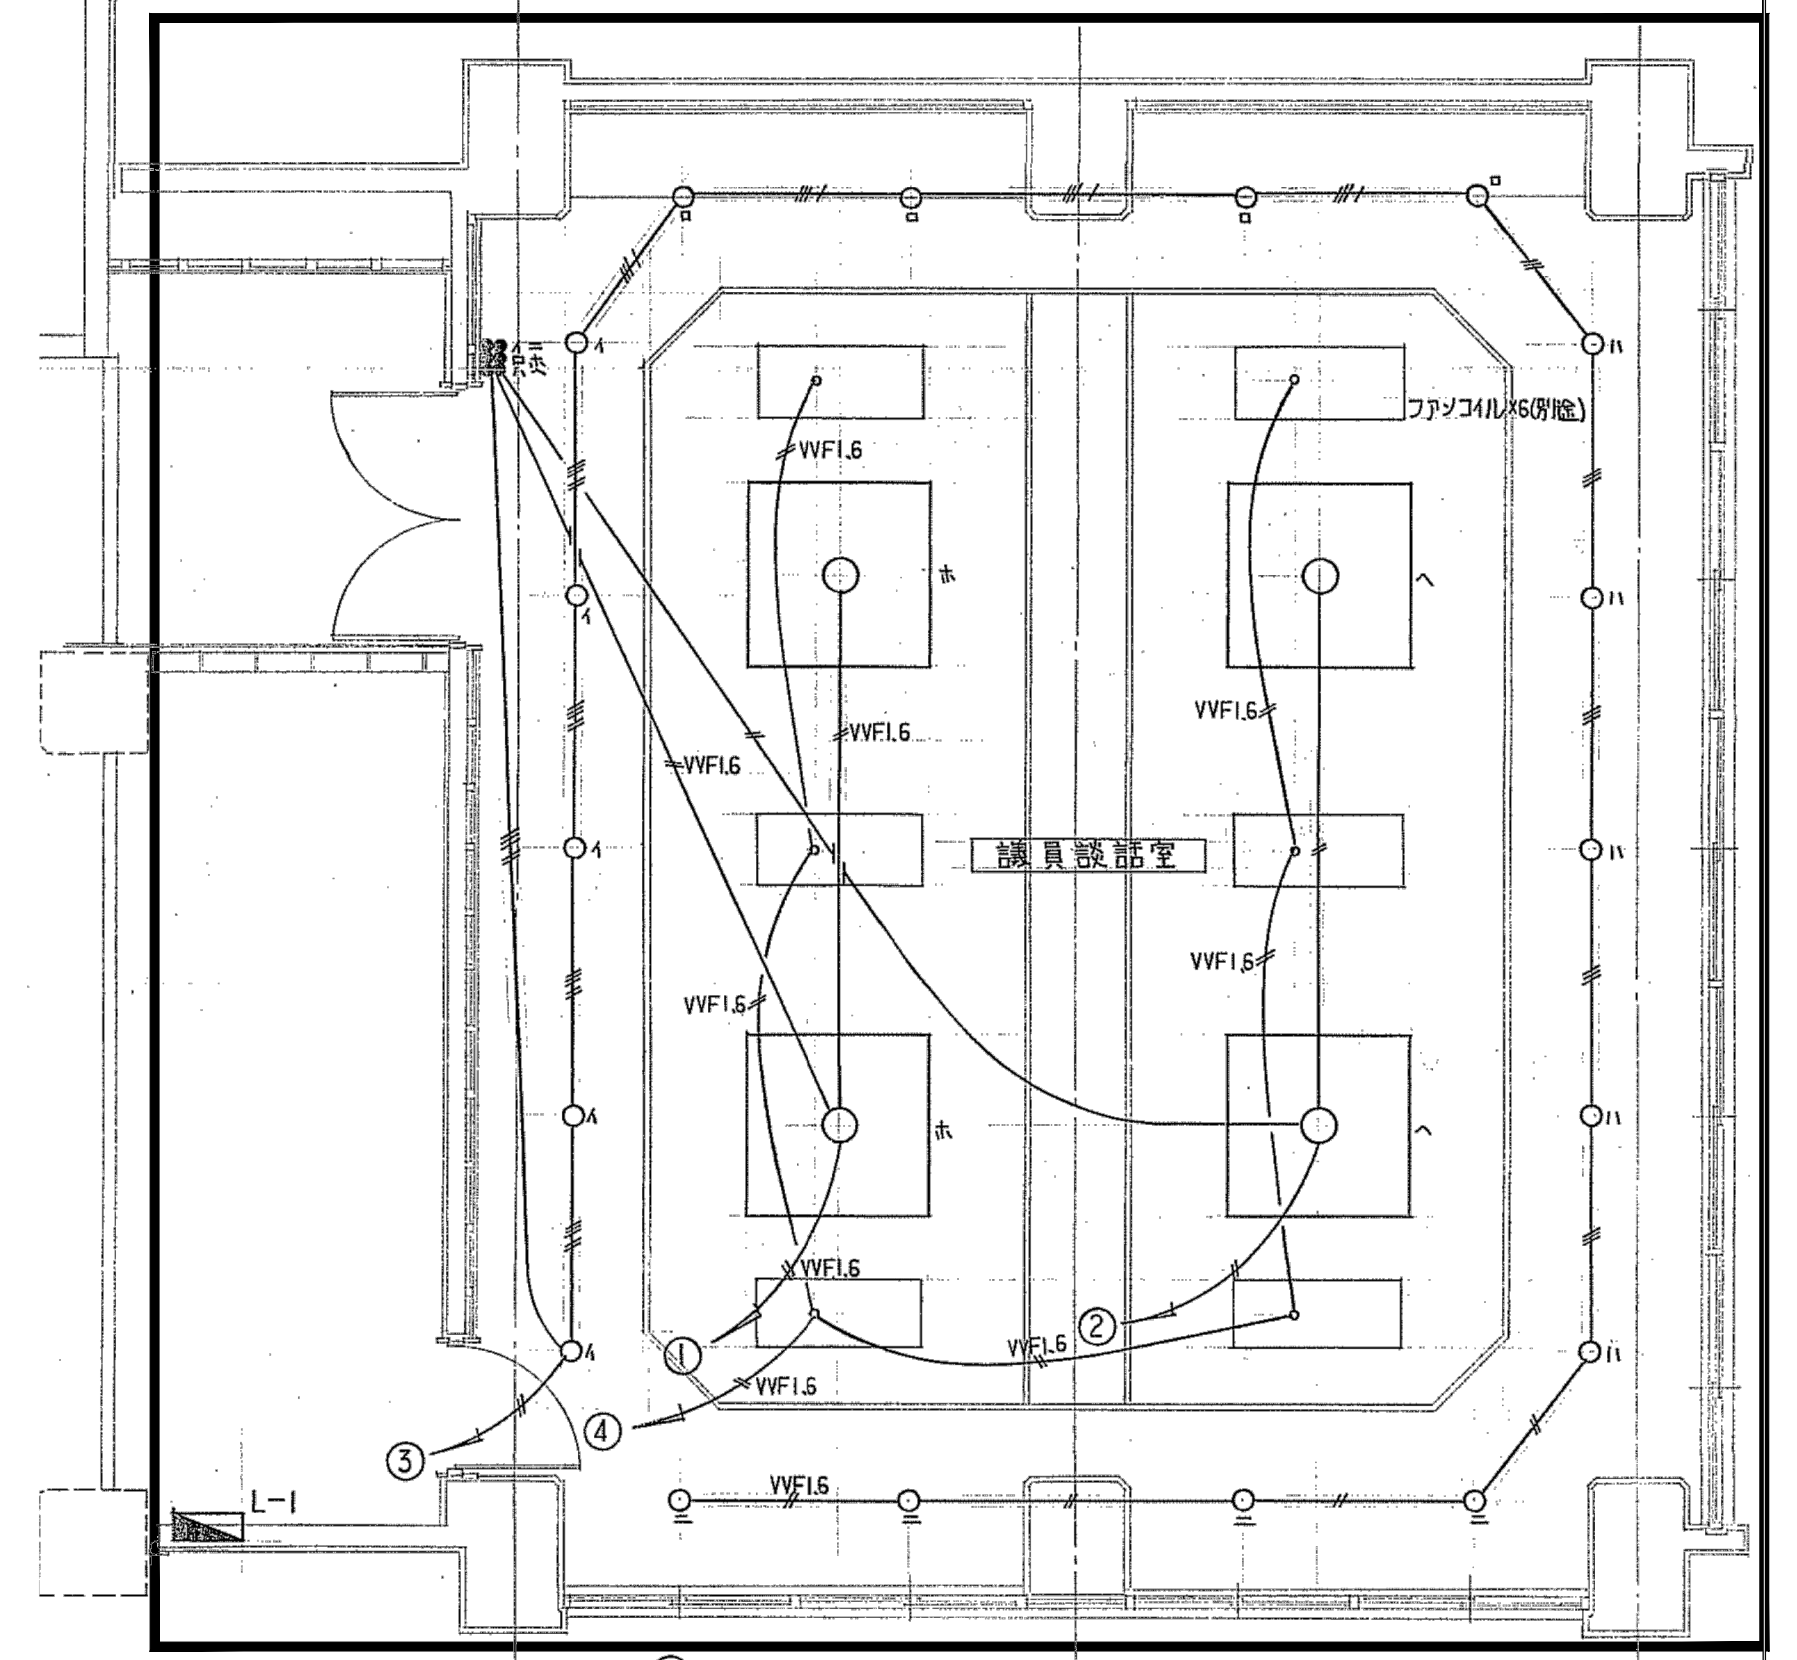

(A) x4
(B) x18

凡 例	
—	VVF2.0-2C 天井コリカタ立下E19
—	VVF2.0-3C 天井コリカタ立下E25
—	VVF2.0-2C×2 天井コリカタ立下E25
—	VVF2.0-3C-VVF2.0-2C 天井コリカタ立下E25

照明プロット参考図

注記) 照明、コンセント、電話、感知器、警報線の切り離しを行う前に現地調査を行い、監督員の承諾を得ること。