




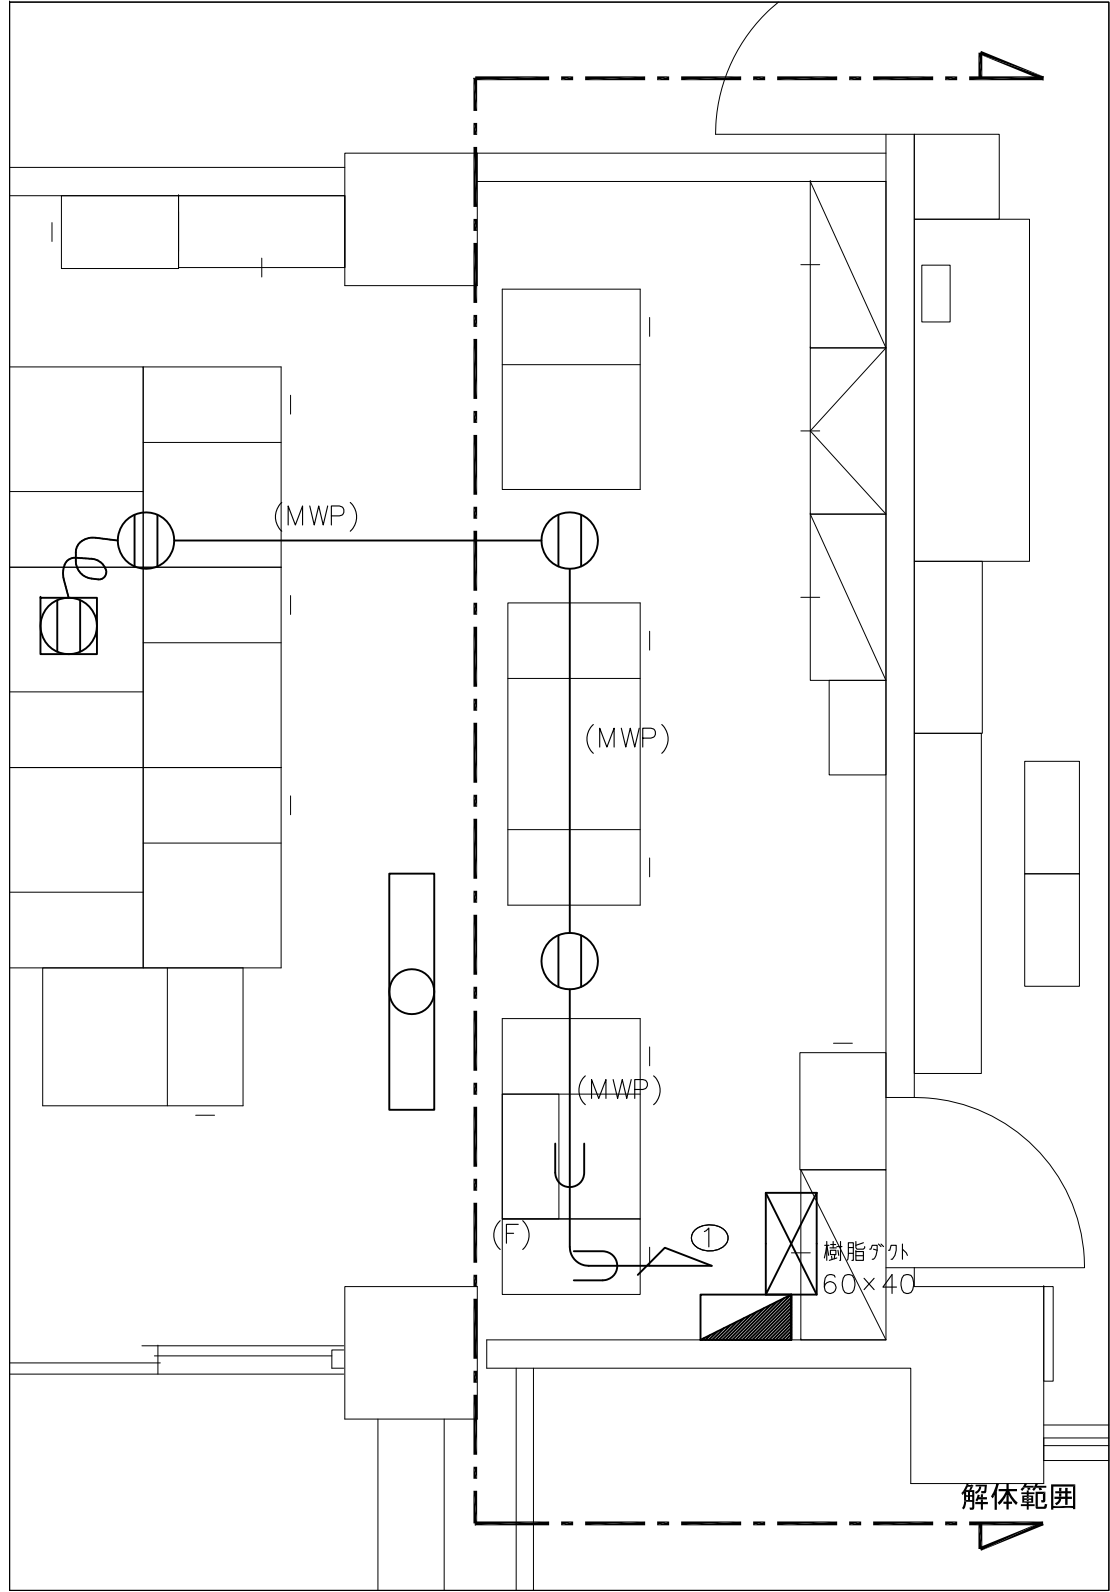

コンセント設備参考図

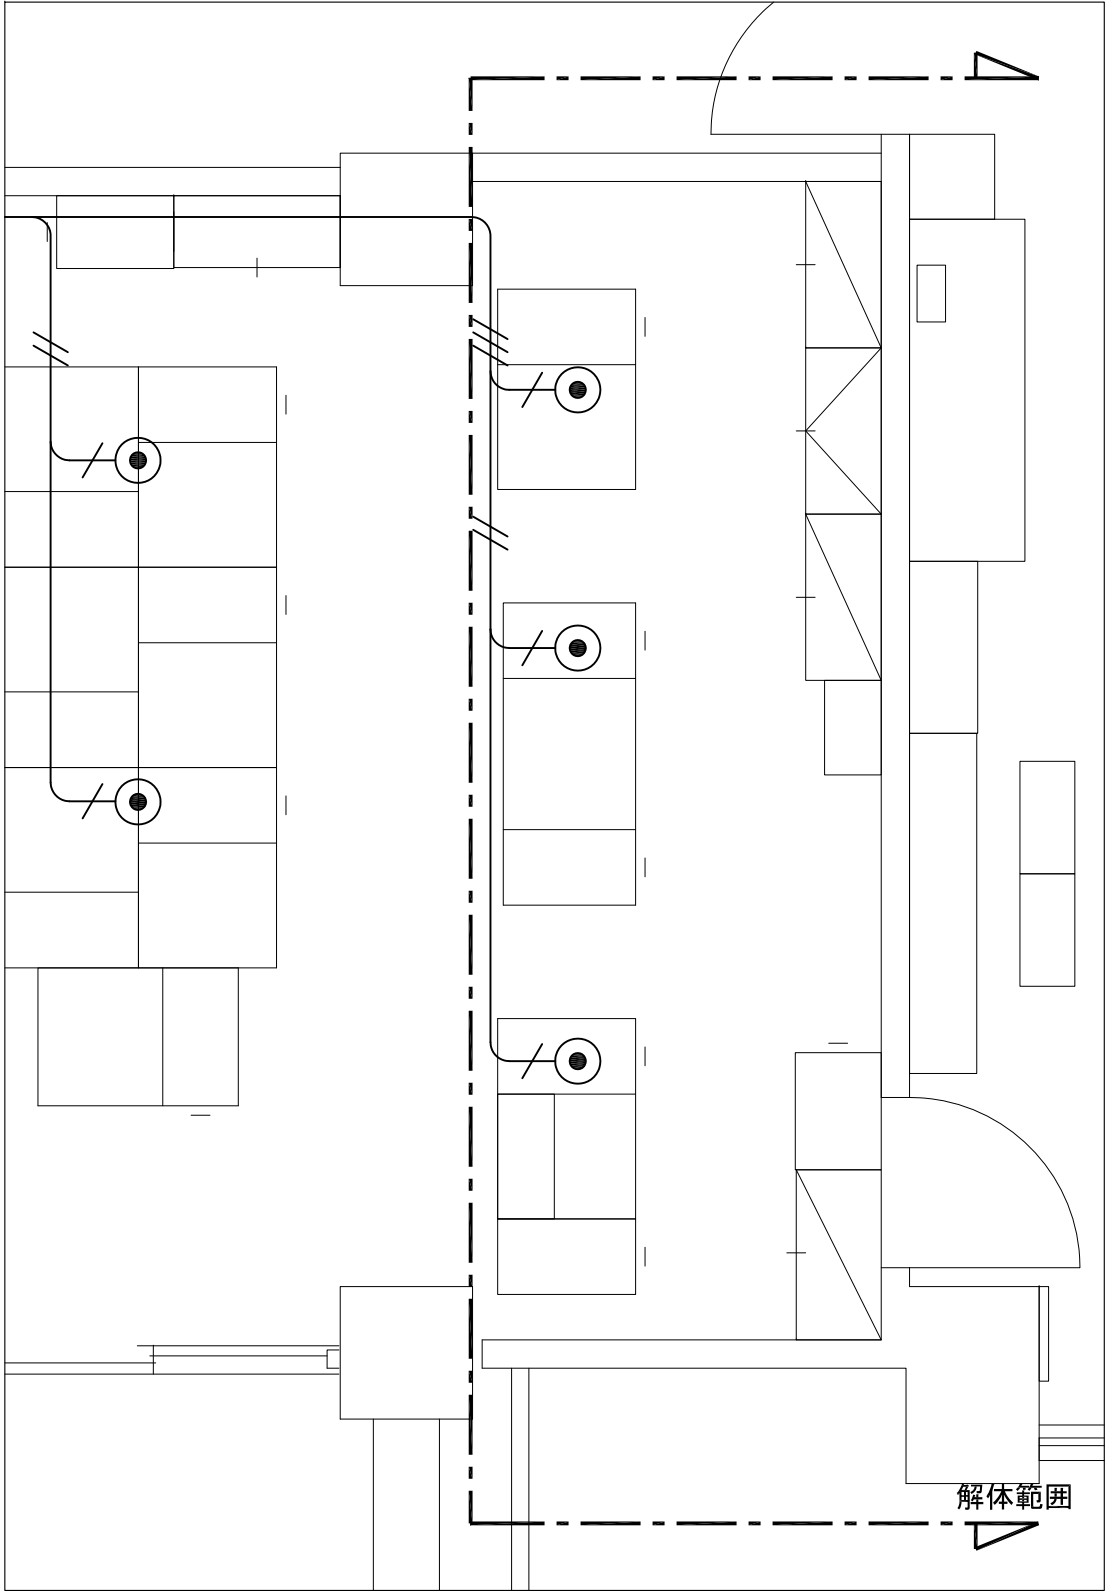

電話設備参考図

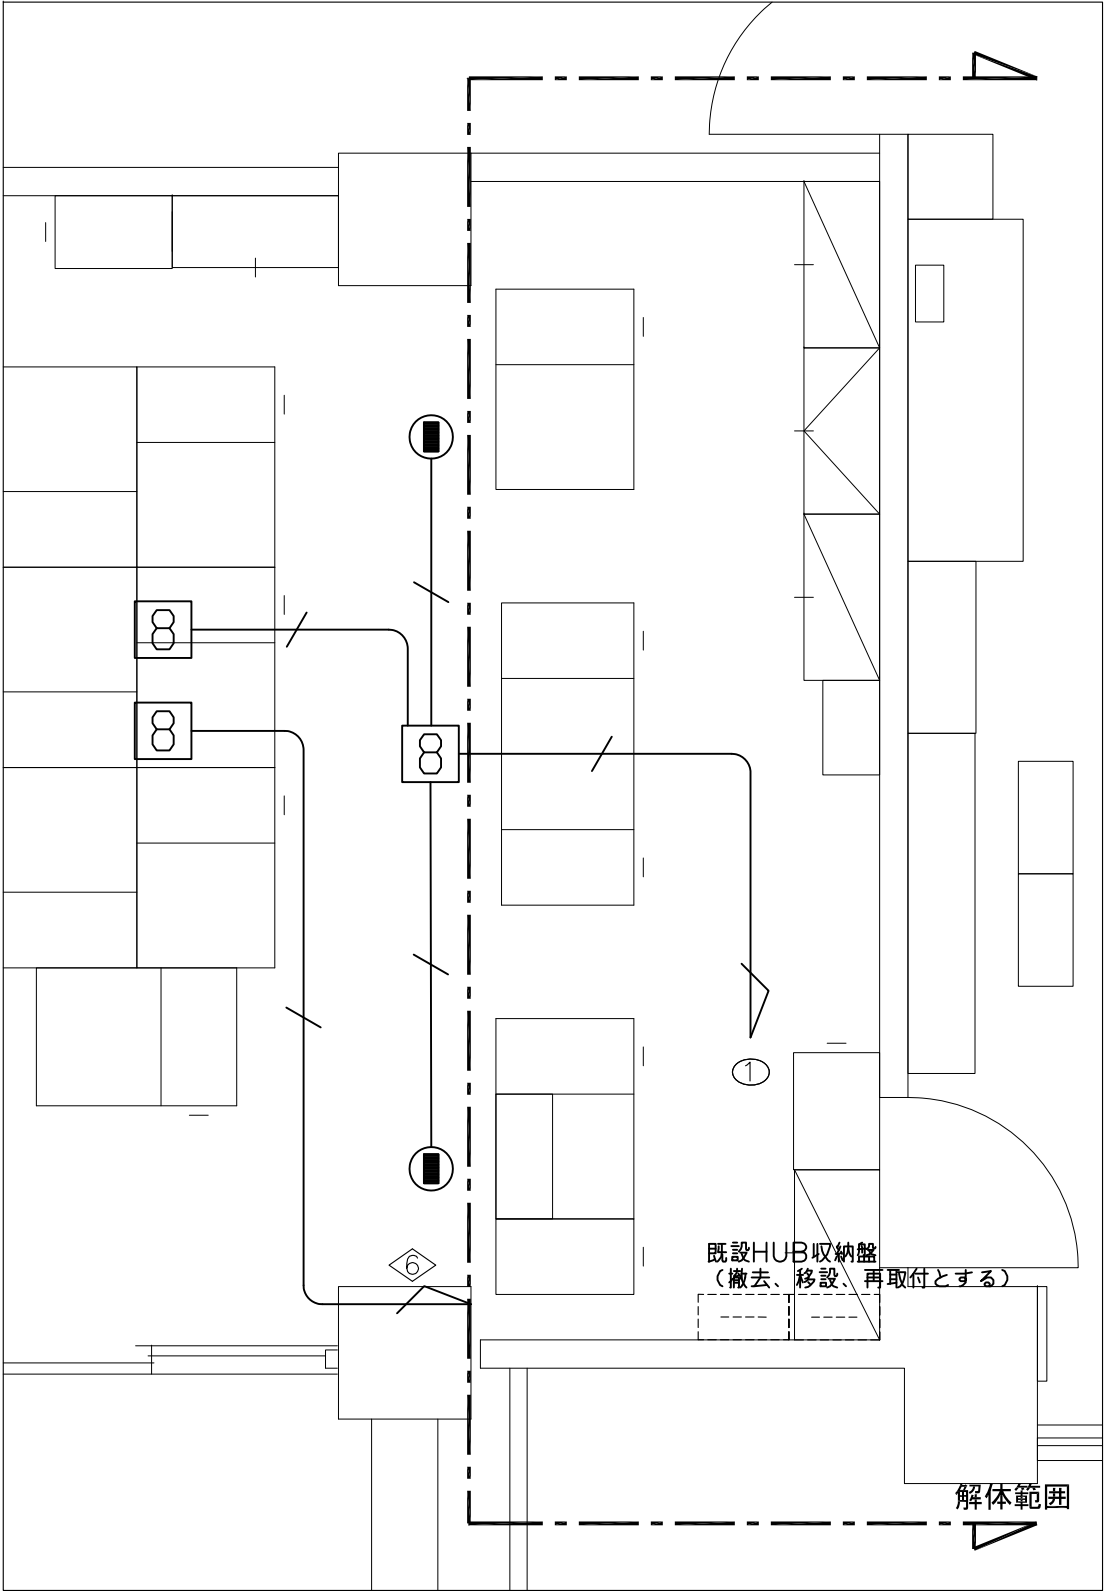

LAN設備参考図

注記) 照明、コンセント、電話、感知器、警報線の切り離しを行う前に現地調査を行い、監督員の承諾を得ること。