



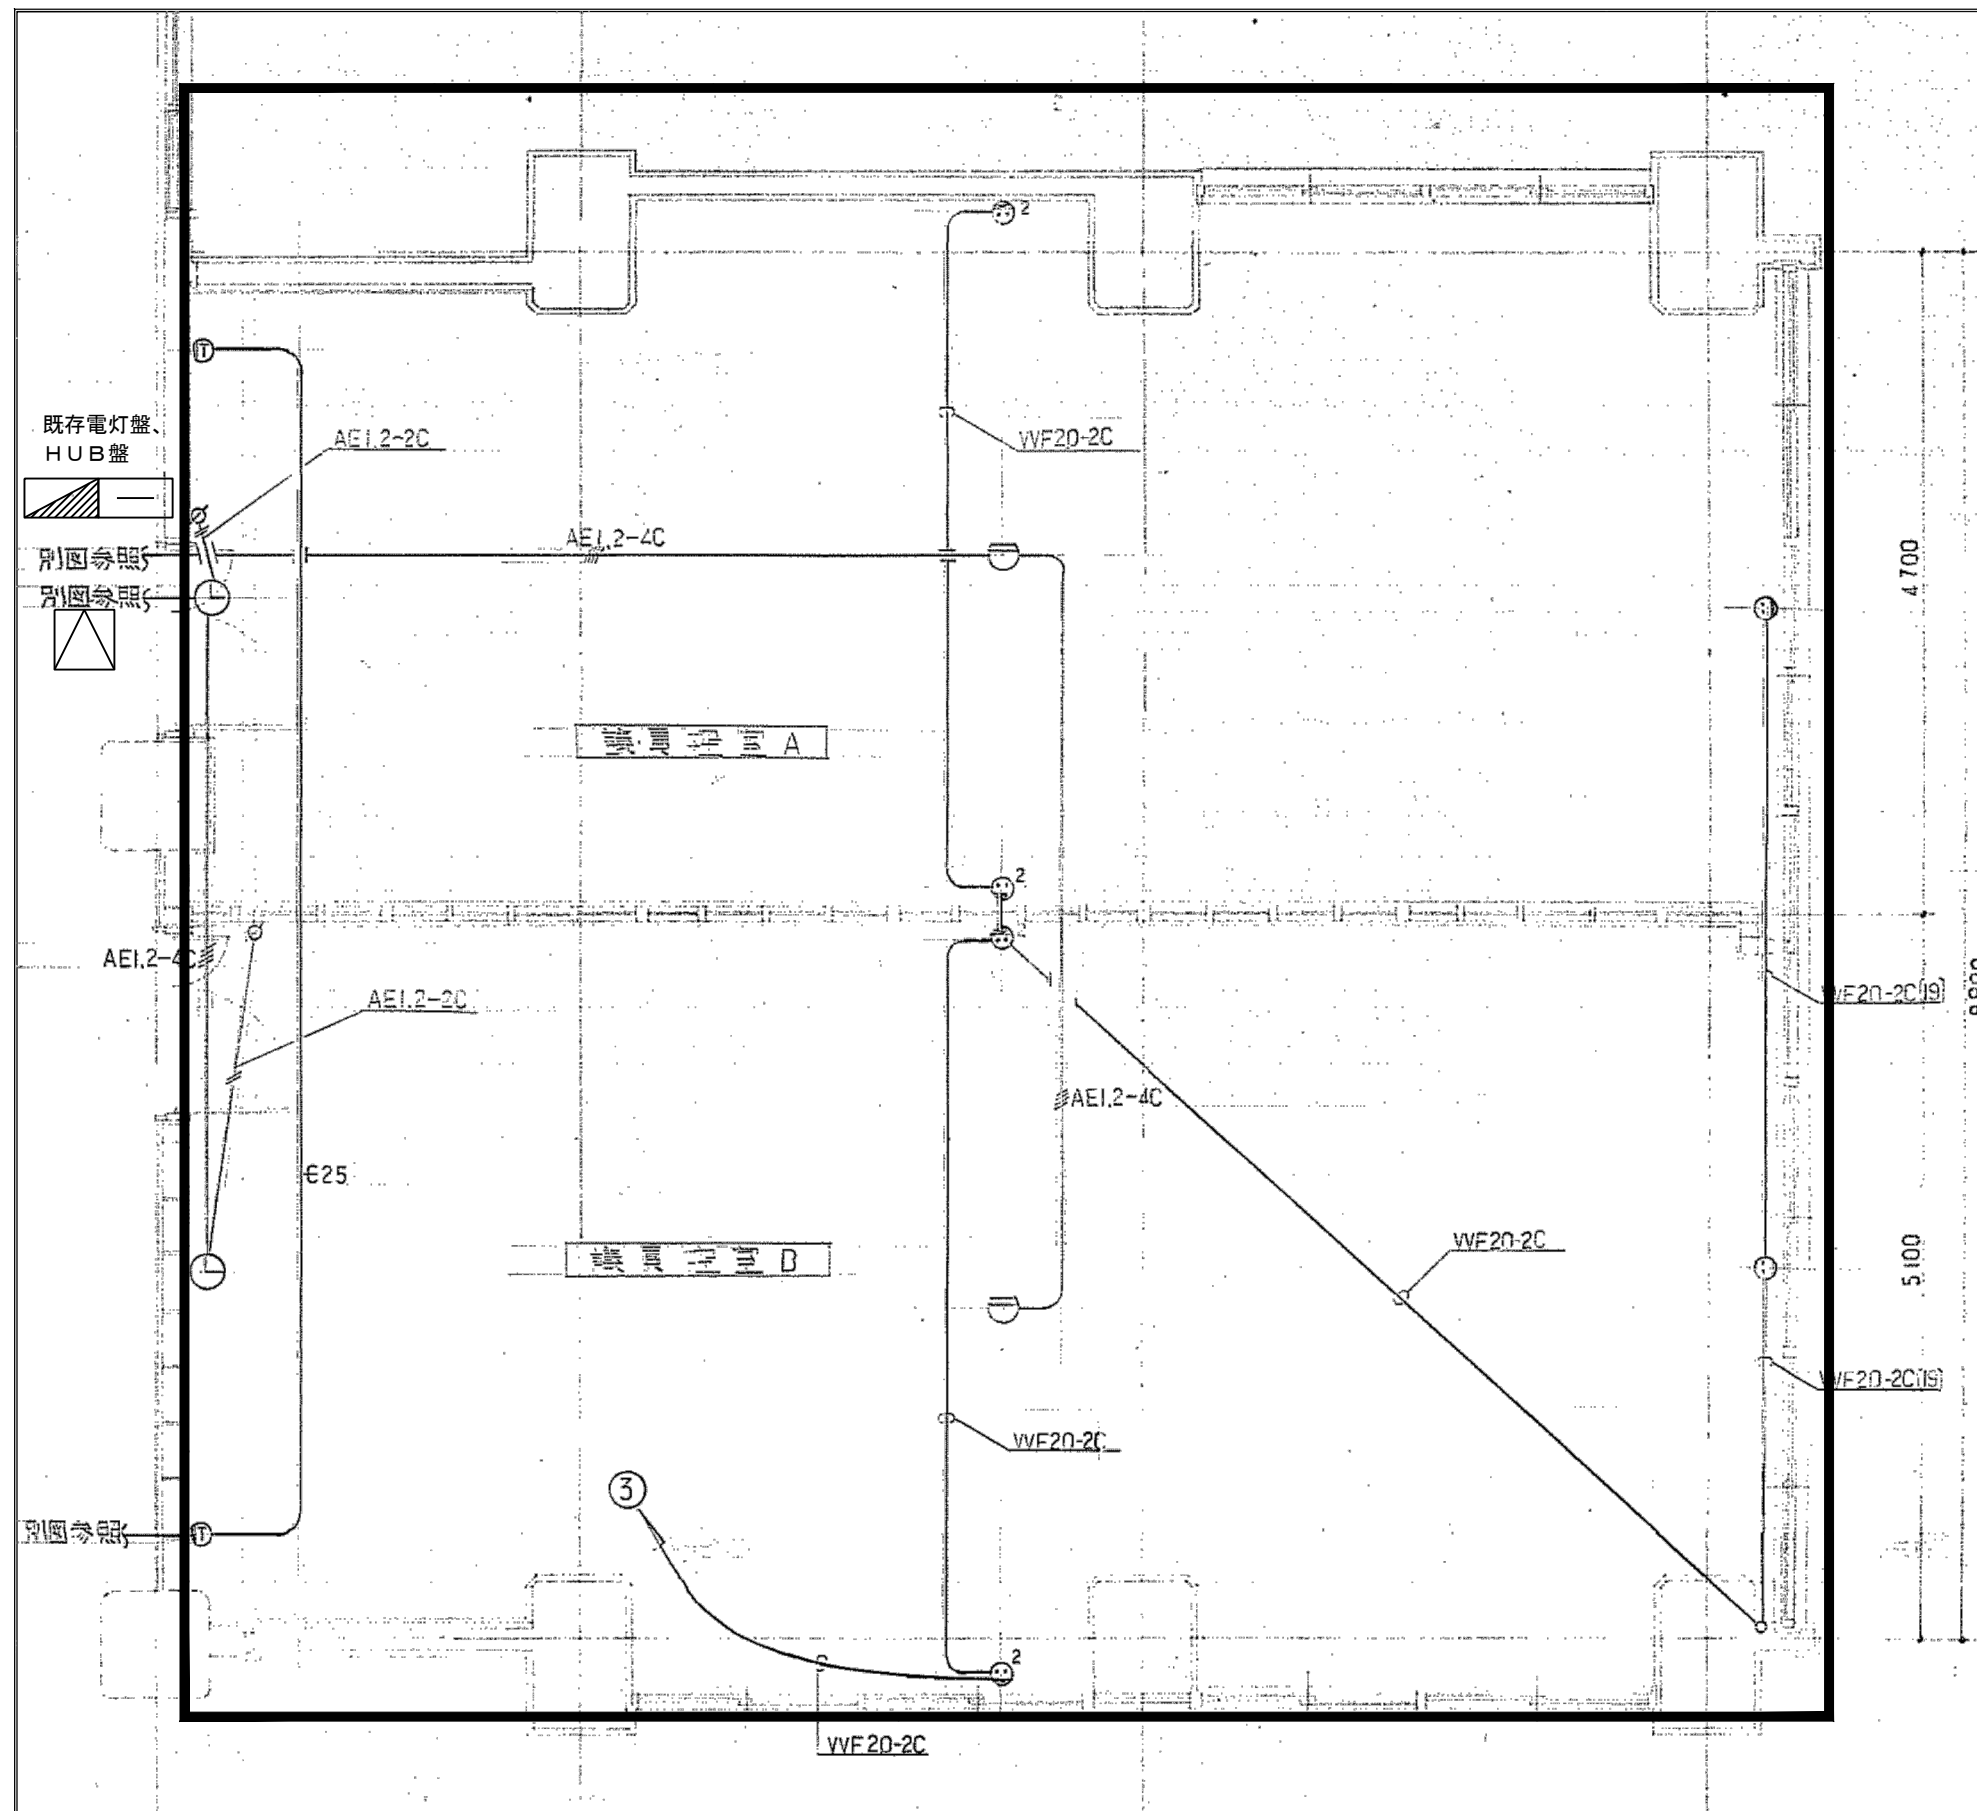

弱電プロット参考図

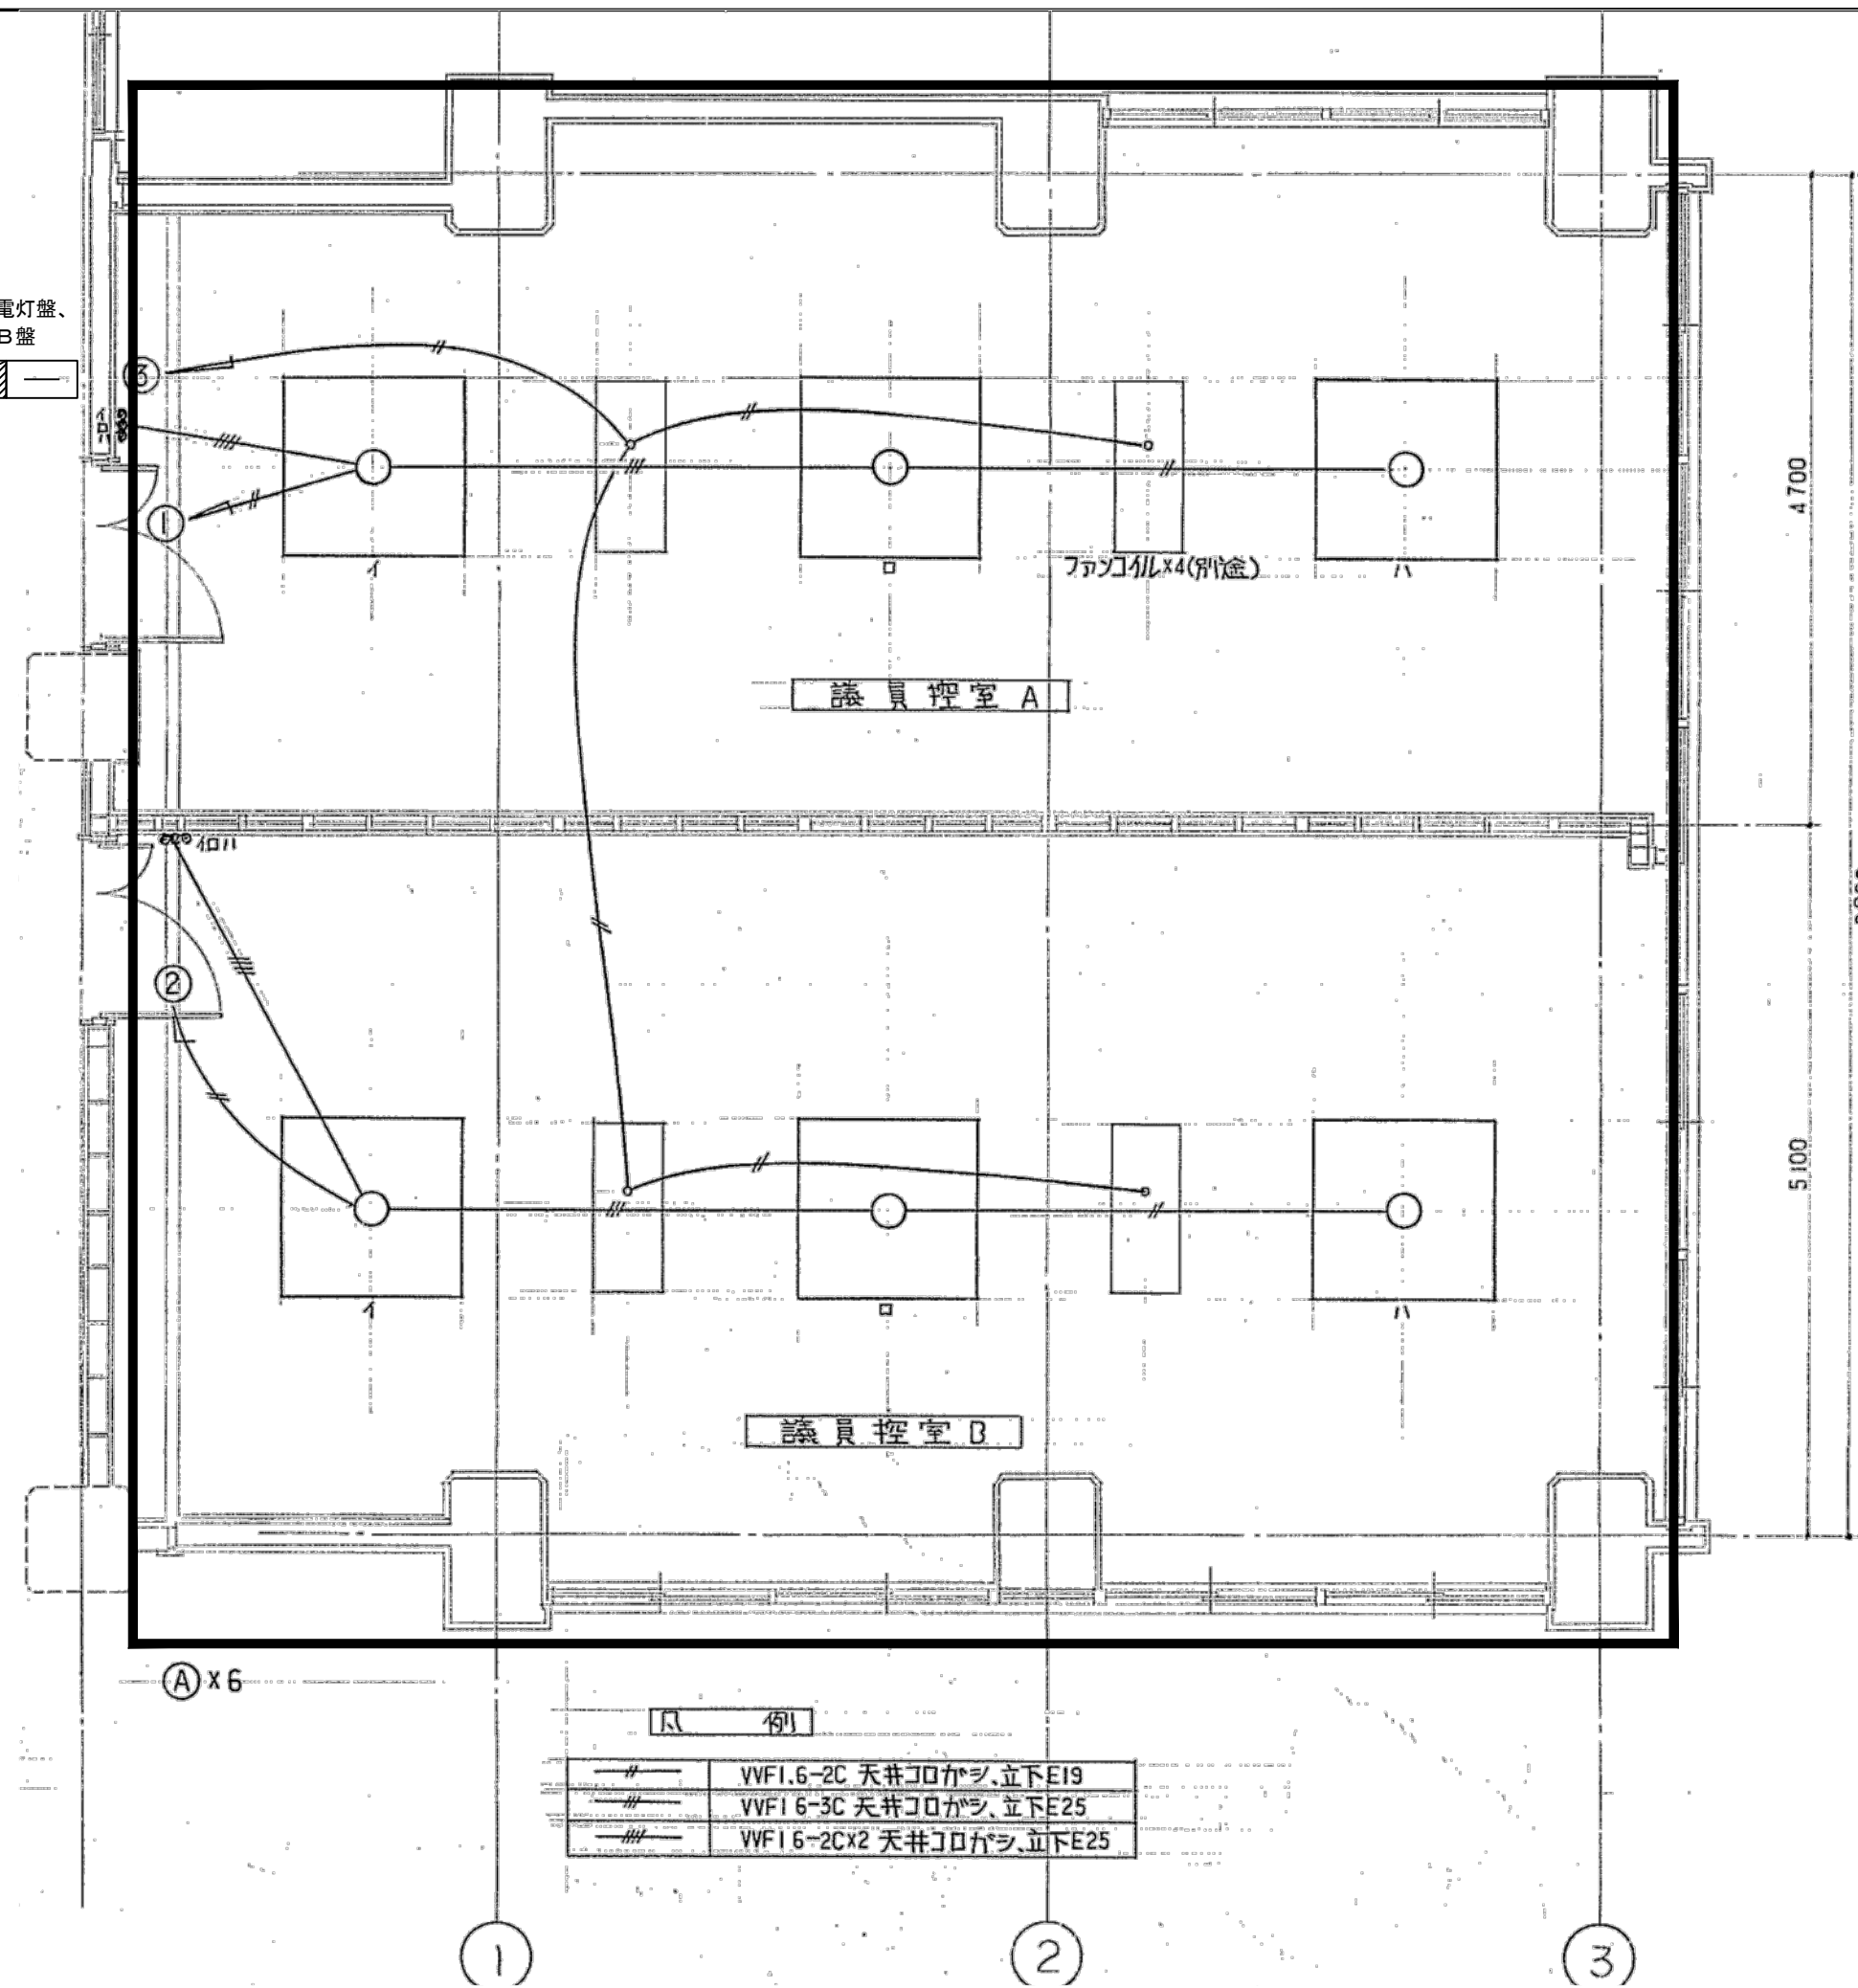

照明プロット参考図

撤去機器リスト

名 称	型 式	撤去台数
照明器具		
埋め込みアクリルカバー	FL40W-8	6

☐ : 撤去範囲を示す

感知器		
差動式		2

電気時計		
子時計	310角	2

注記)
・照明、コンセント、電話、感知器、警報線の切り離しを行う前に現地調査を行い、監督員の承諾を得ること。
・☐ は天井点検口（600角）を表す。（建築工事）