



電気室詳細図

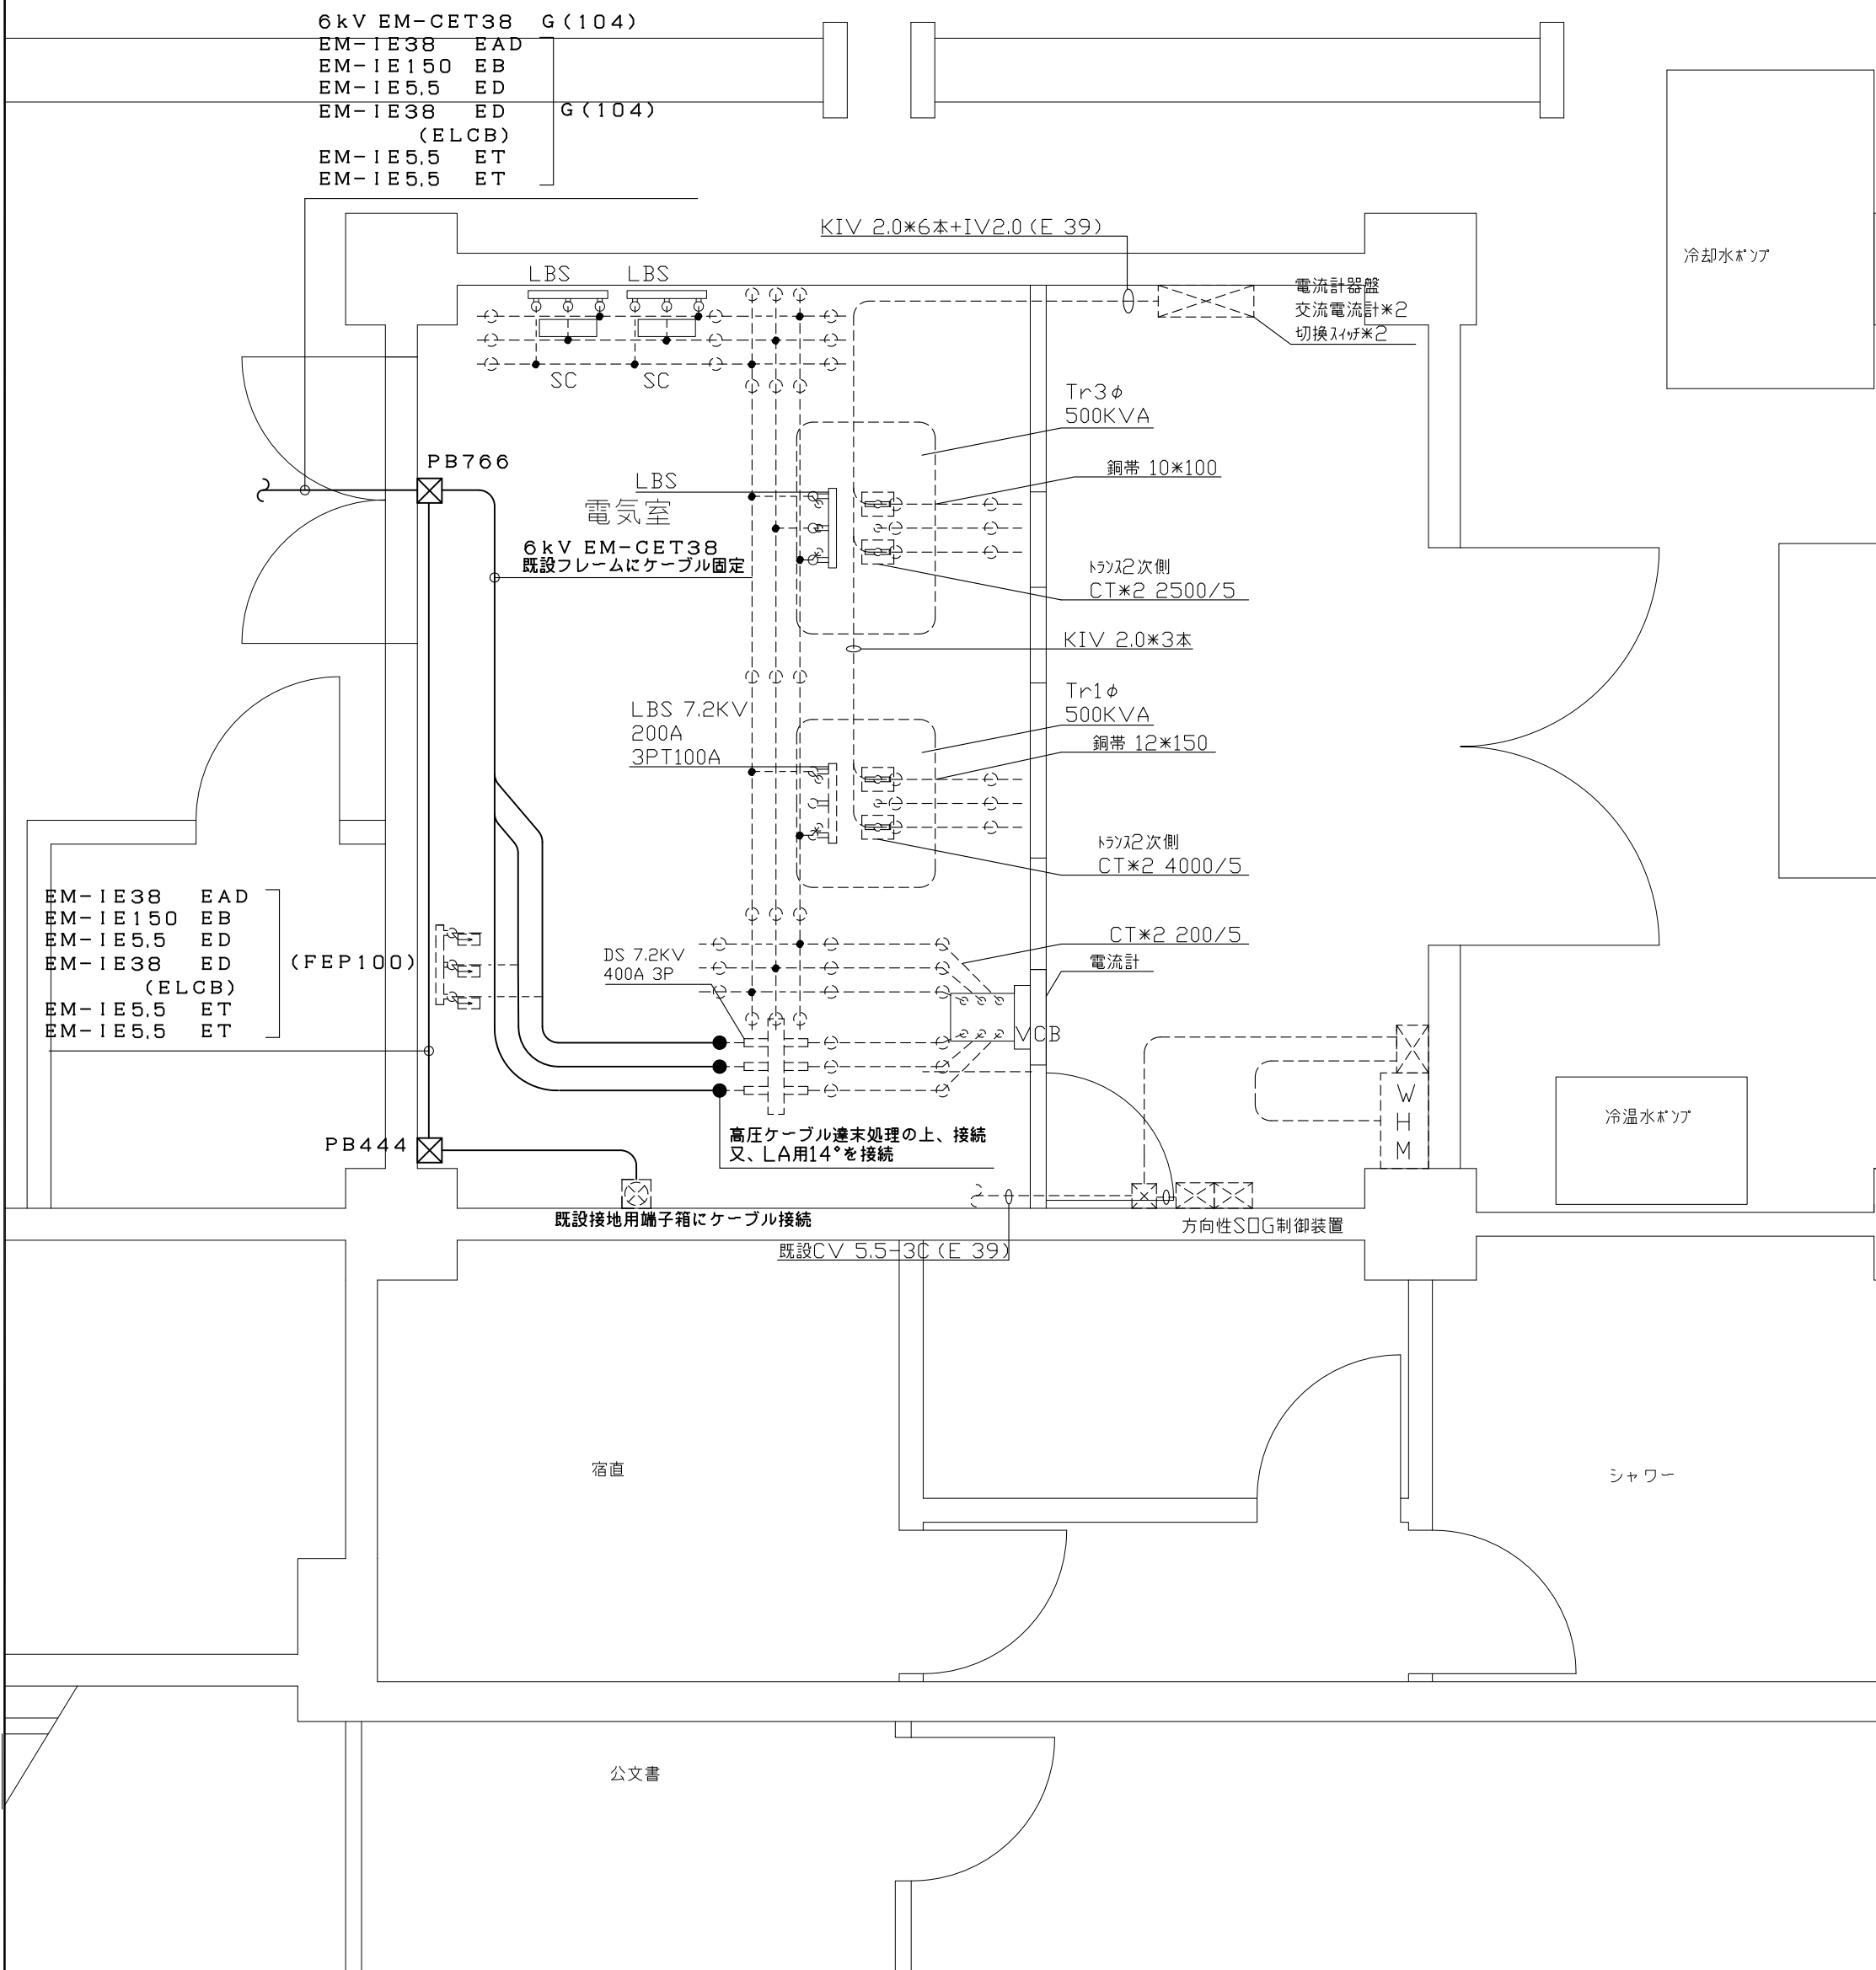

単線結線 撤去図

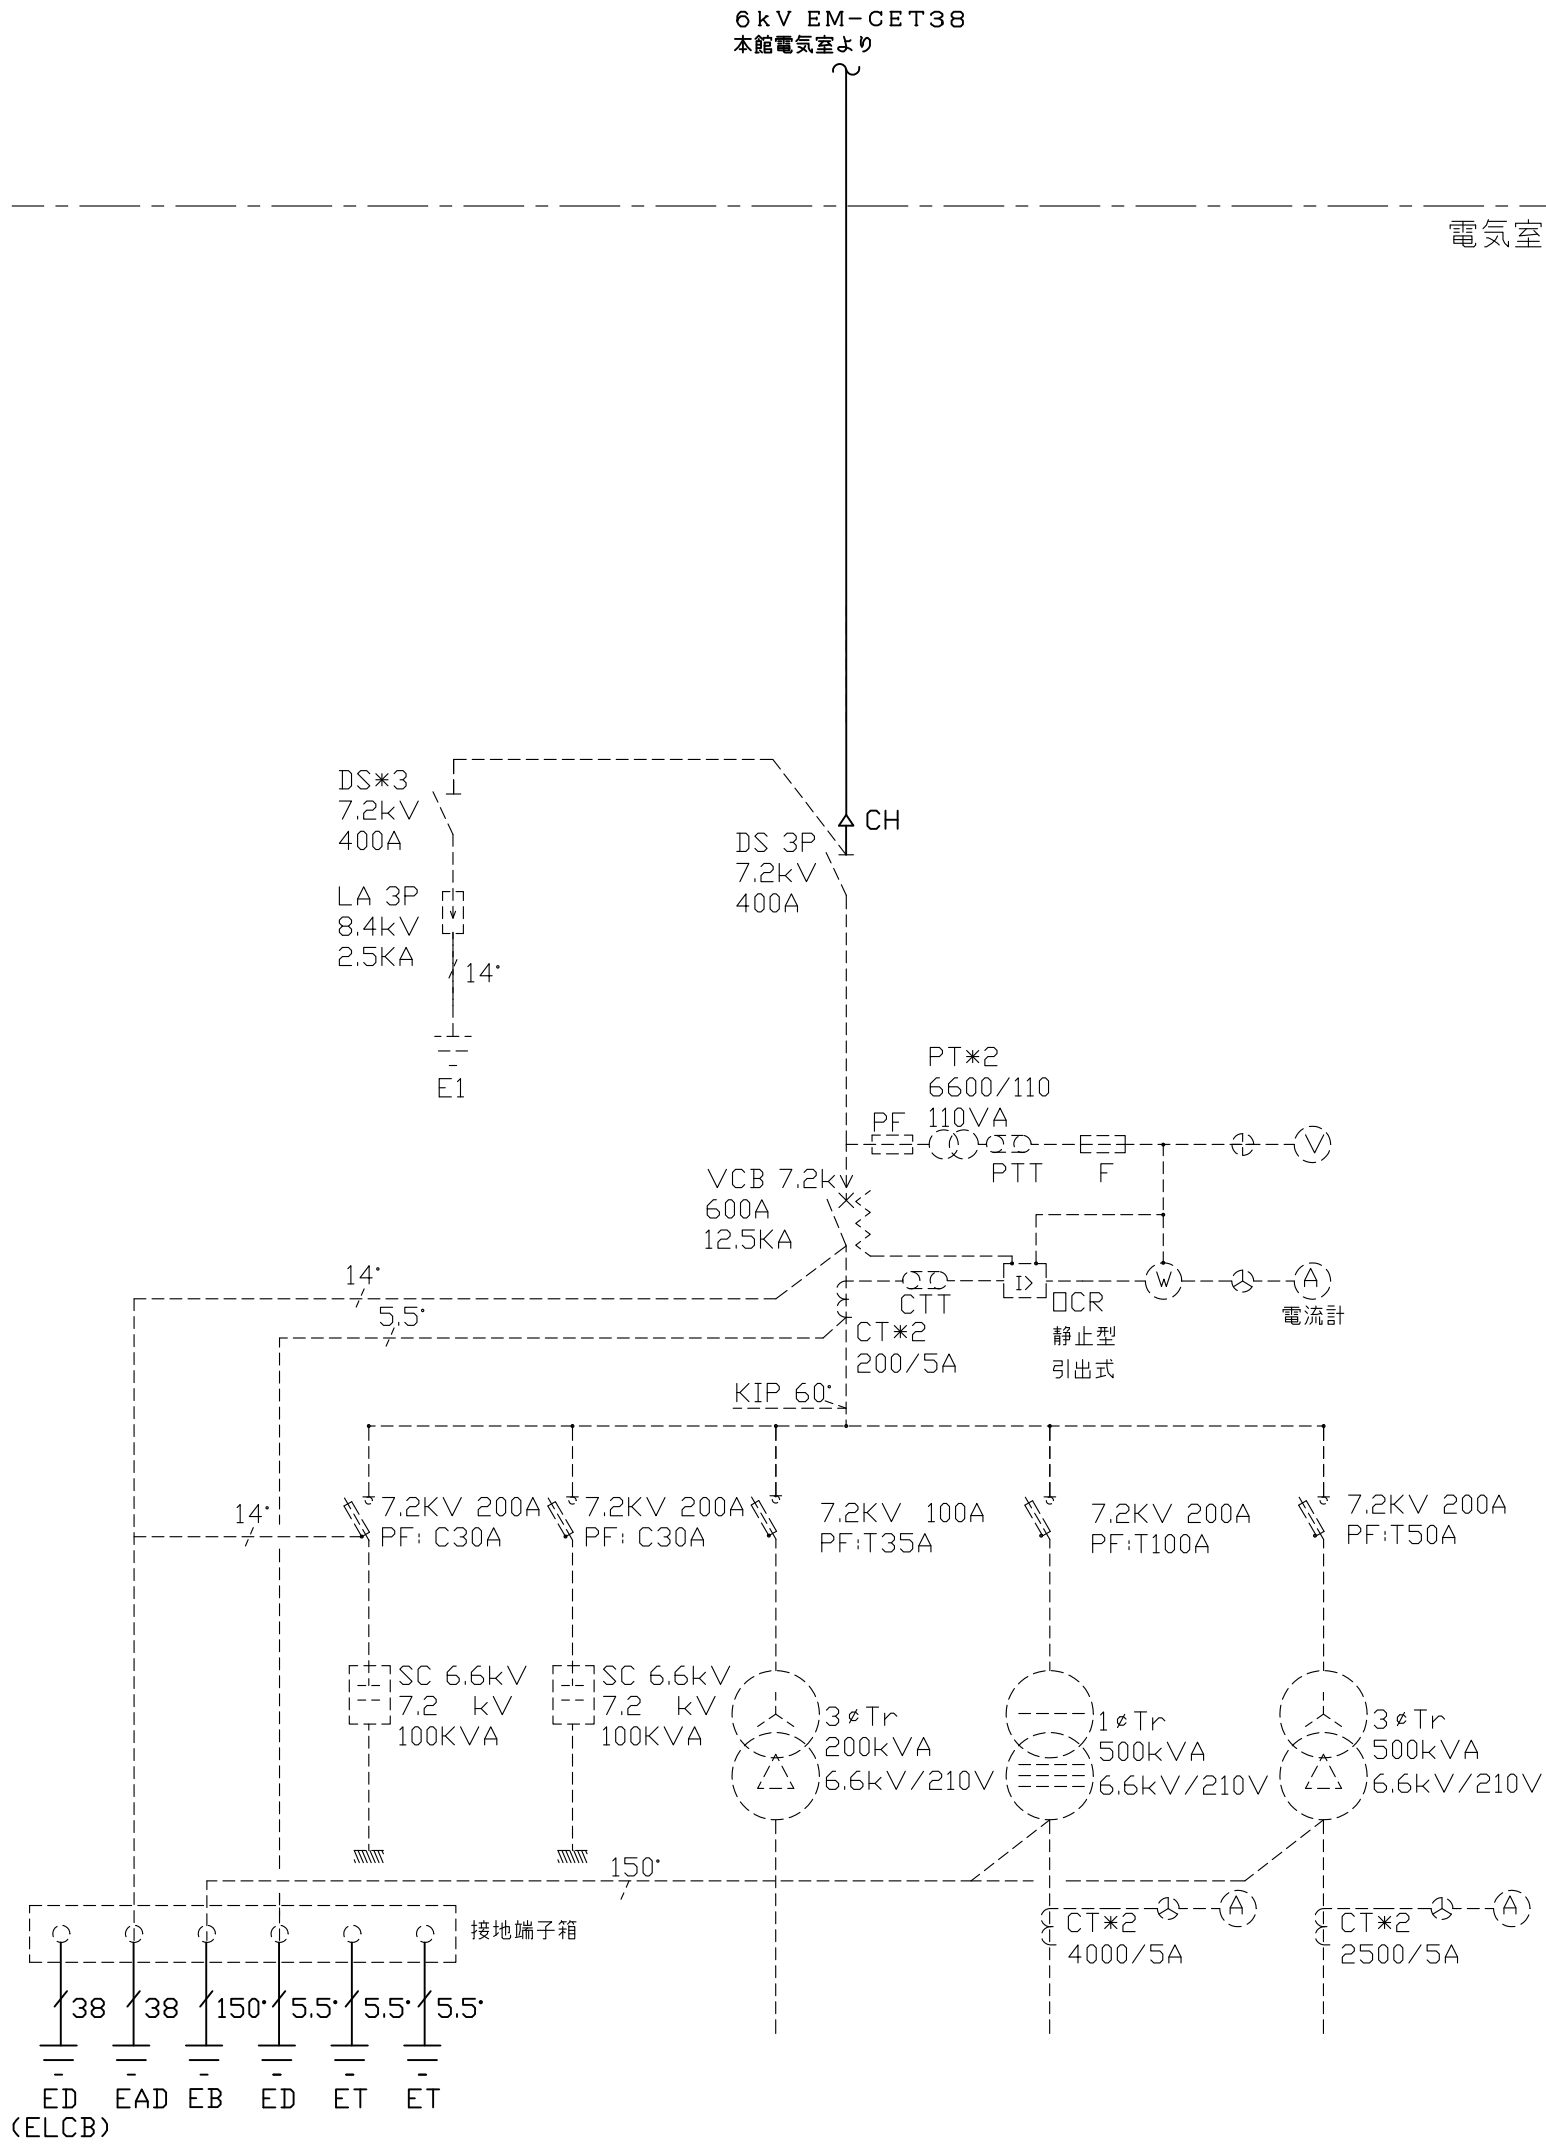

改修範囲（太線実線を本工事範囲とする）
本工事は、高圧幹線引込部分（太い実線部分）の新設とする。
又、DTVS 3Pの固定を行う。