
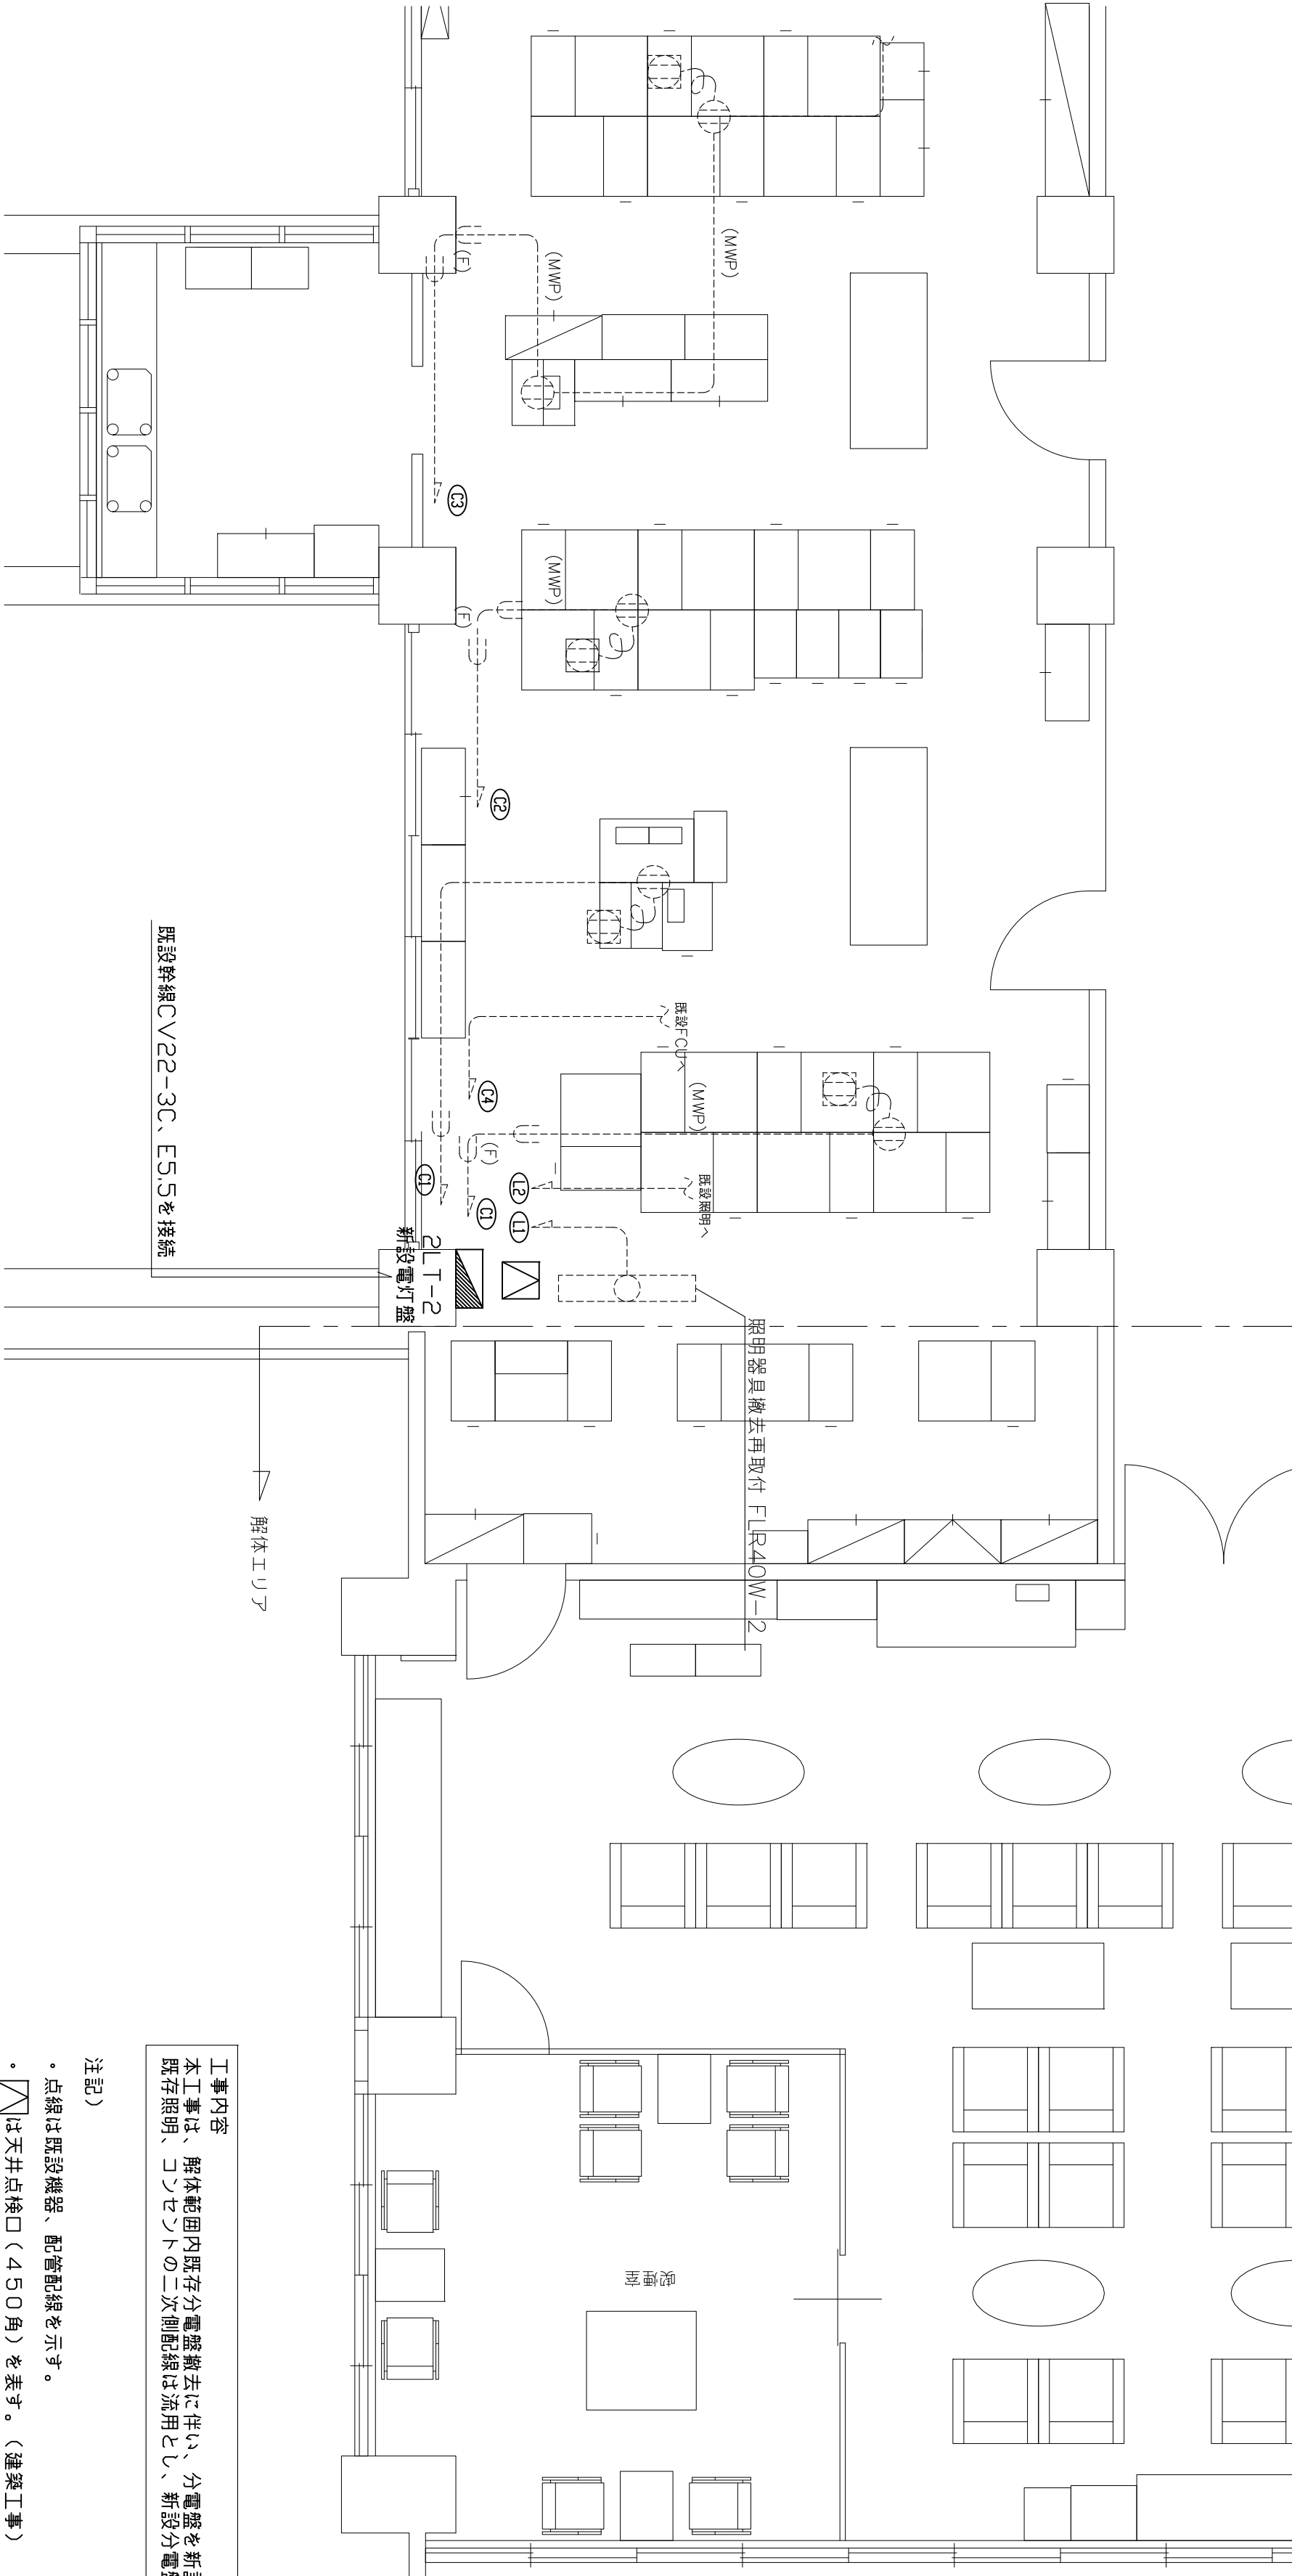


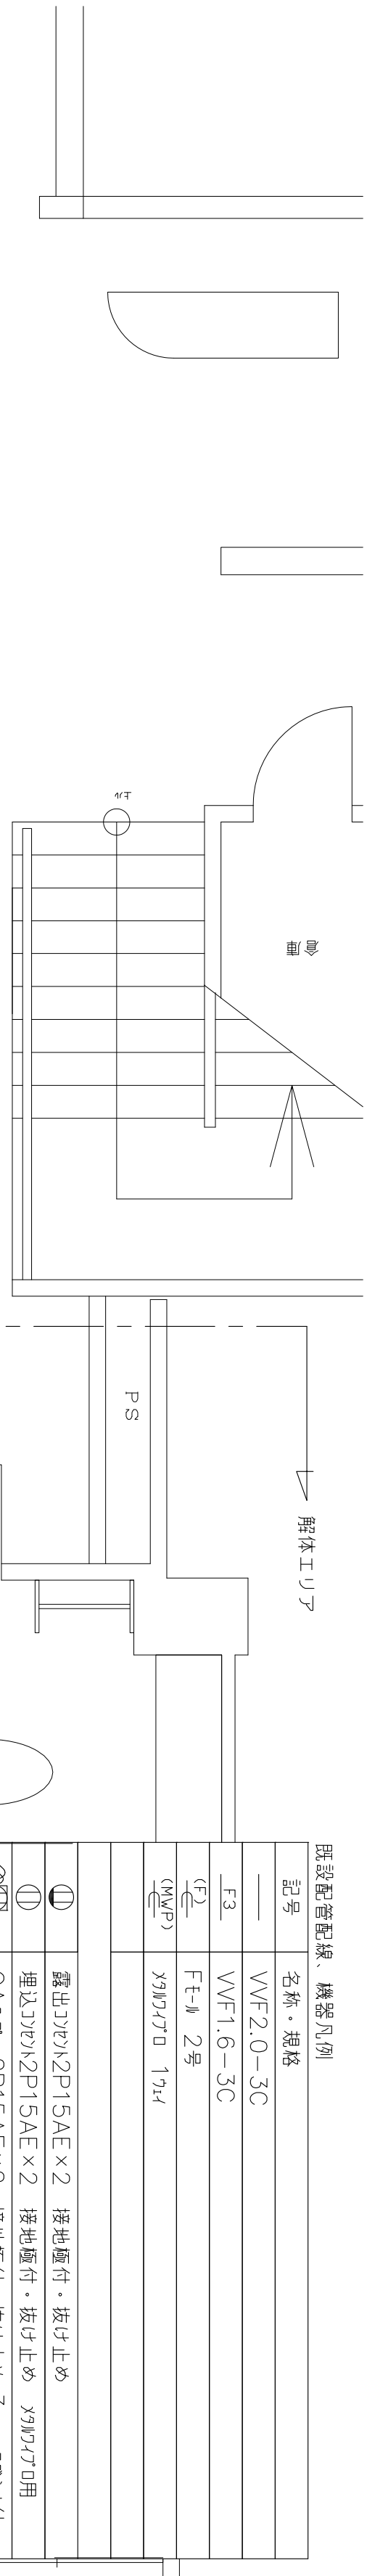

工事内容
本工事は、解体範囲内既存分電盤撤去に伴い、分電盤を新設する。
既存照明、コンセントの二次側配線は流用とし、新設分電盤に接続する。

注記)
・点線は既設機器、配管配線を示す。
・は天井点検口(450角)を表す。(建築工事)