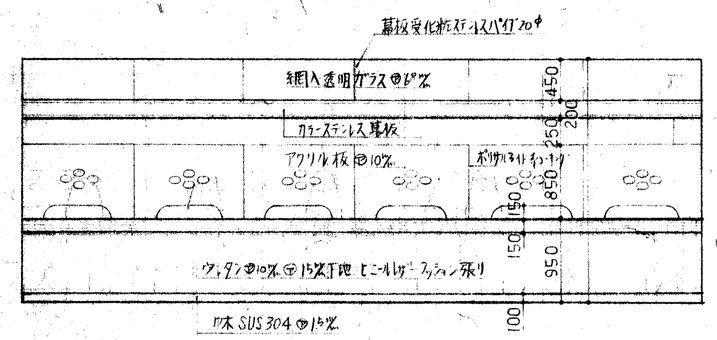

a-a' 断面図 S: 1/50

b-b' 断面図 S: 1/50

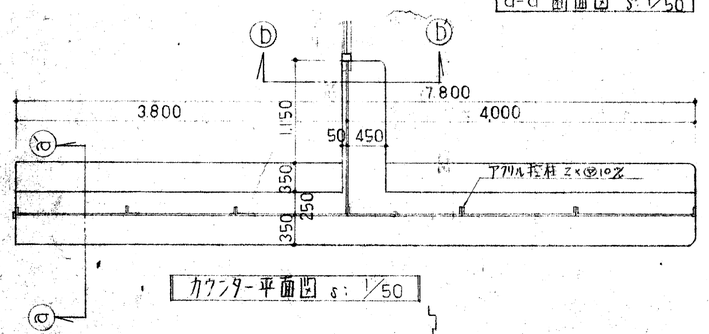

カウンター平面図 S: 1/50

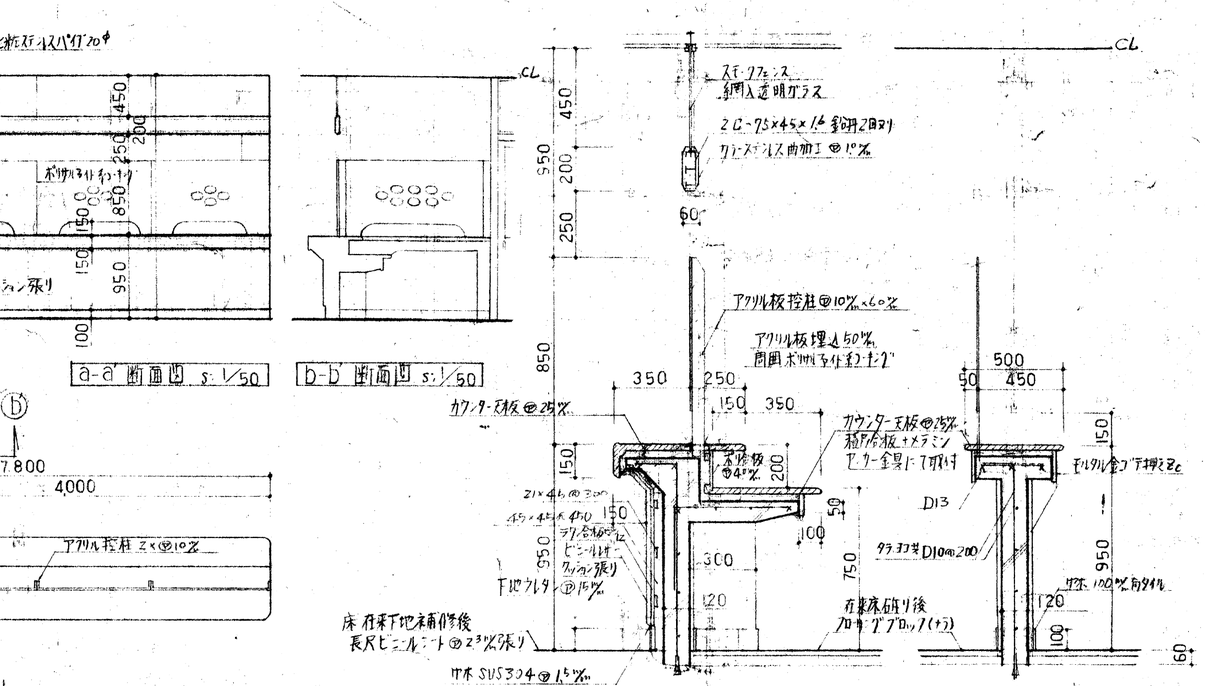

a-a' 断面図 S: 1/20

b-b' 断面図 S: 1/20

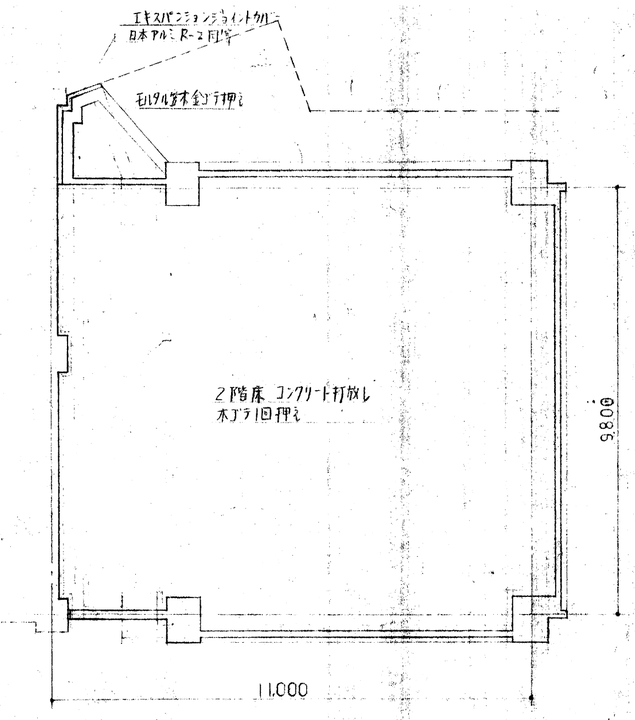

増築部分屋根伏図 S: 1/100

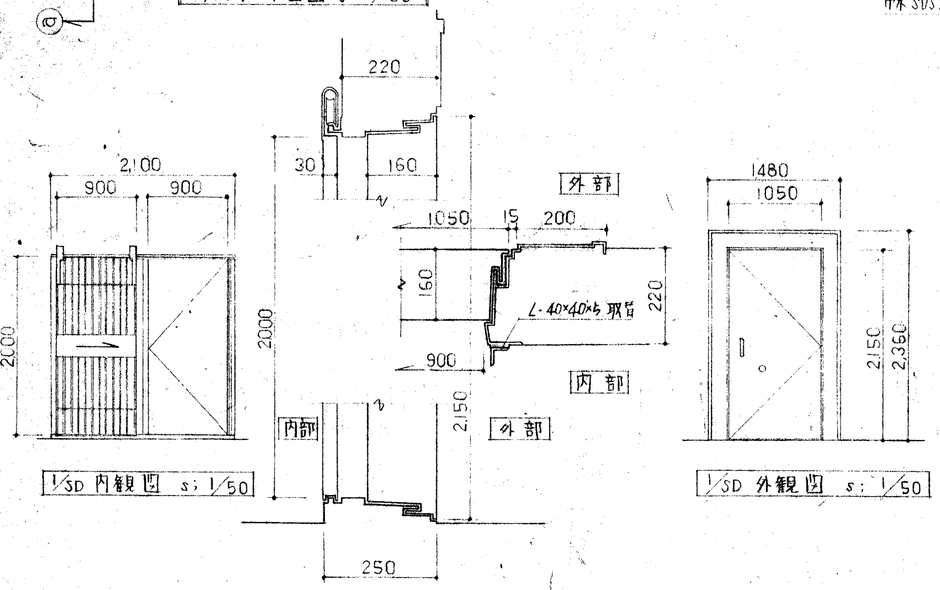

1/SD 内観図 S: 1/50

1/SD 外観図 S: 1/50

1/SD 断面詳細図 S: 1/10 鉄骨部は全て OP³ 刷りとする

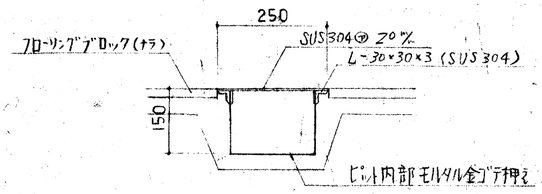

配線ピット断面図 S: 1/10

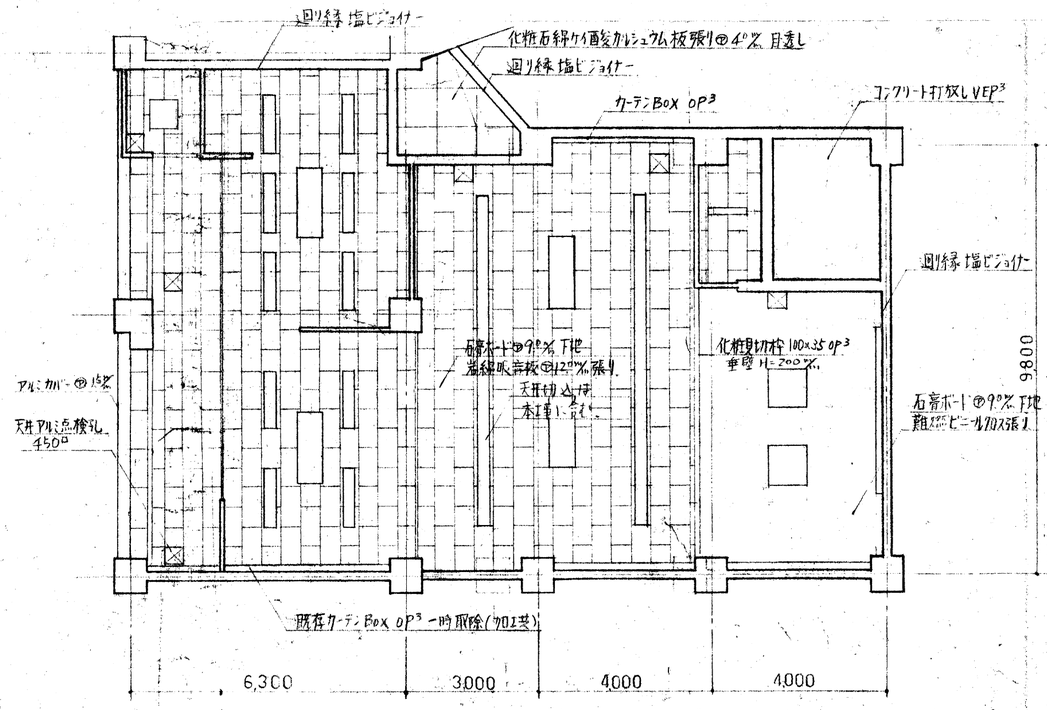

増改築部分天井伏図 S: 1/100

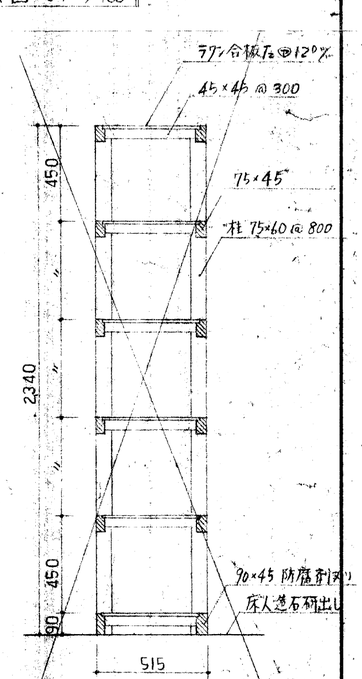

倉庫棚断面詳細図 S: 1/20

⑥

5/17	庁舎1階増改築建築工事設計図		
種別	詳細図 屋根伏図 天井伏図	縮図	単位
建築課長	主幹 補佐 係長 主任 設計 製図 打合		

AZUSA SEKKEI Architects, Engineers & Consultants

株式会社 梓設計 九州支社

一級建築士事務所 福岡県知事登録 第1-10078号

設計者			法適合確認欄	検証者
一級建築士 第286776号 渡辺 和幸	一級建築士 第333763号 葉村 幹樹			一級建築士 第286776号 渡辺 和幸

本庁舎北側増築部解体及び北側車路整備工事

詳細図・天井伏図 (1階) (解体工事)

設計番号	図面番号
154834	K — 11

縮尺 1/A2:50・100 A4:100・200 | 日付 2015・02・02 | No