

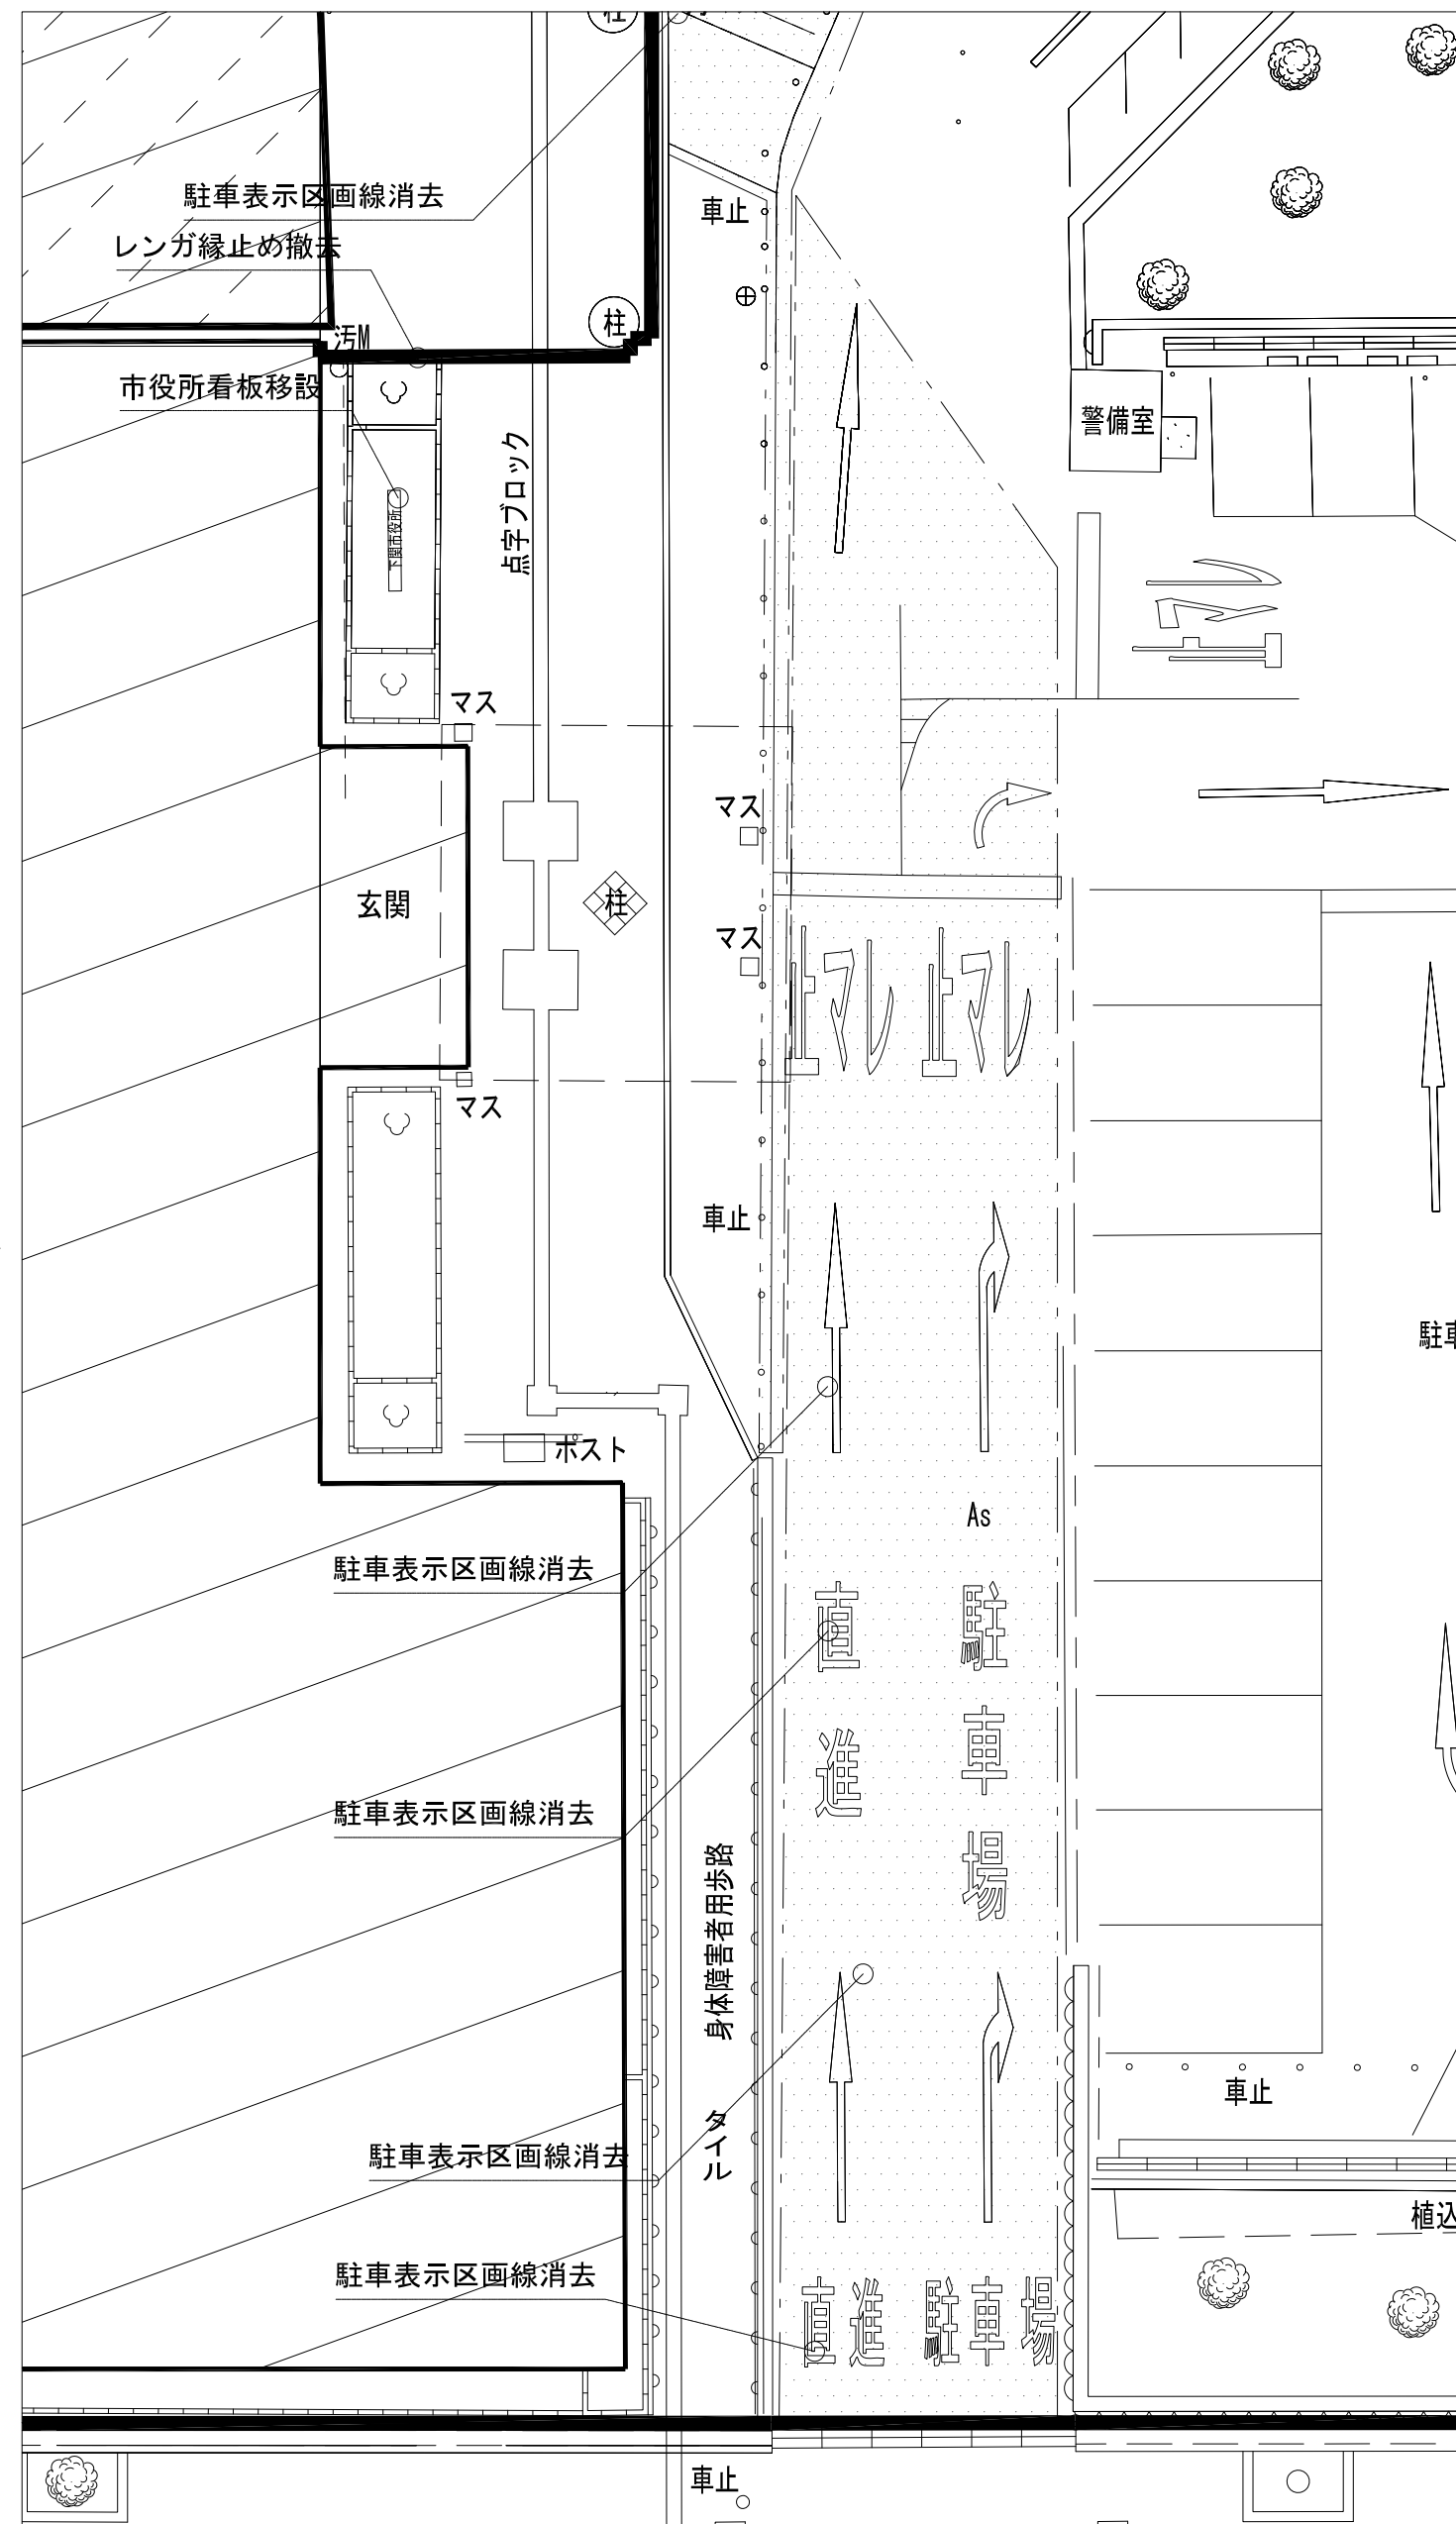


現況撤去図

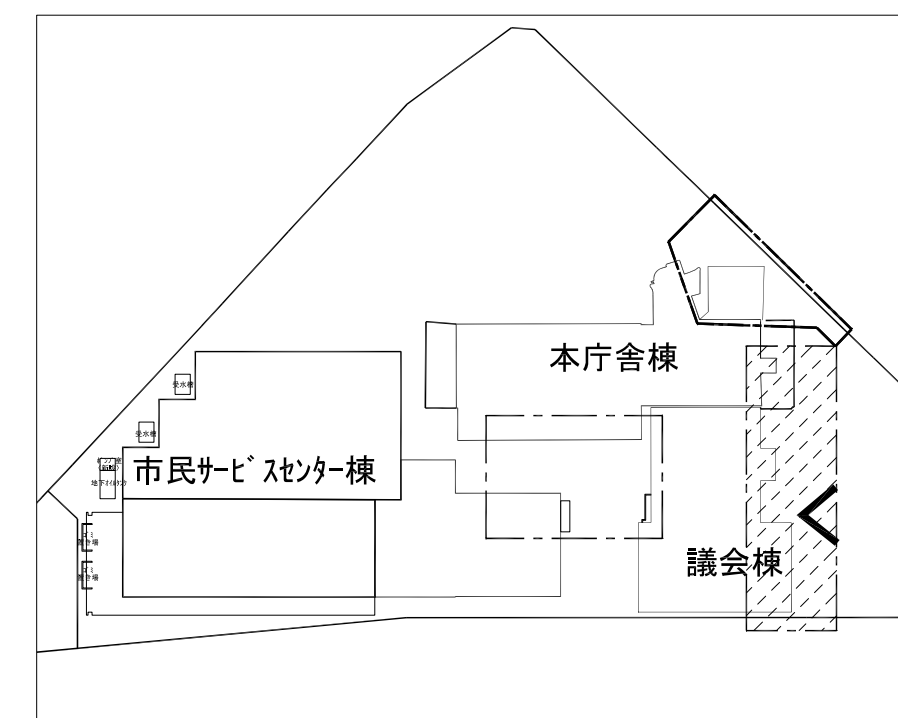

仕上げ平面図

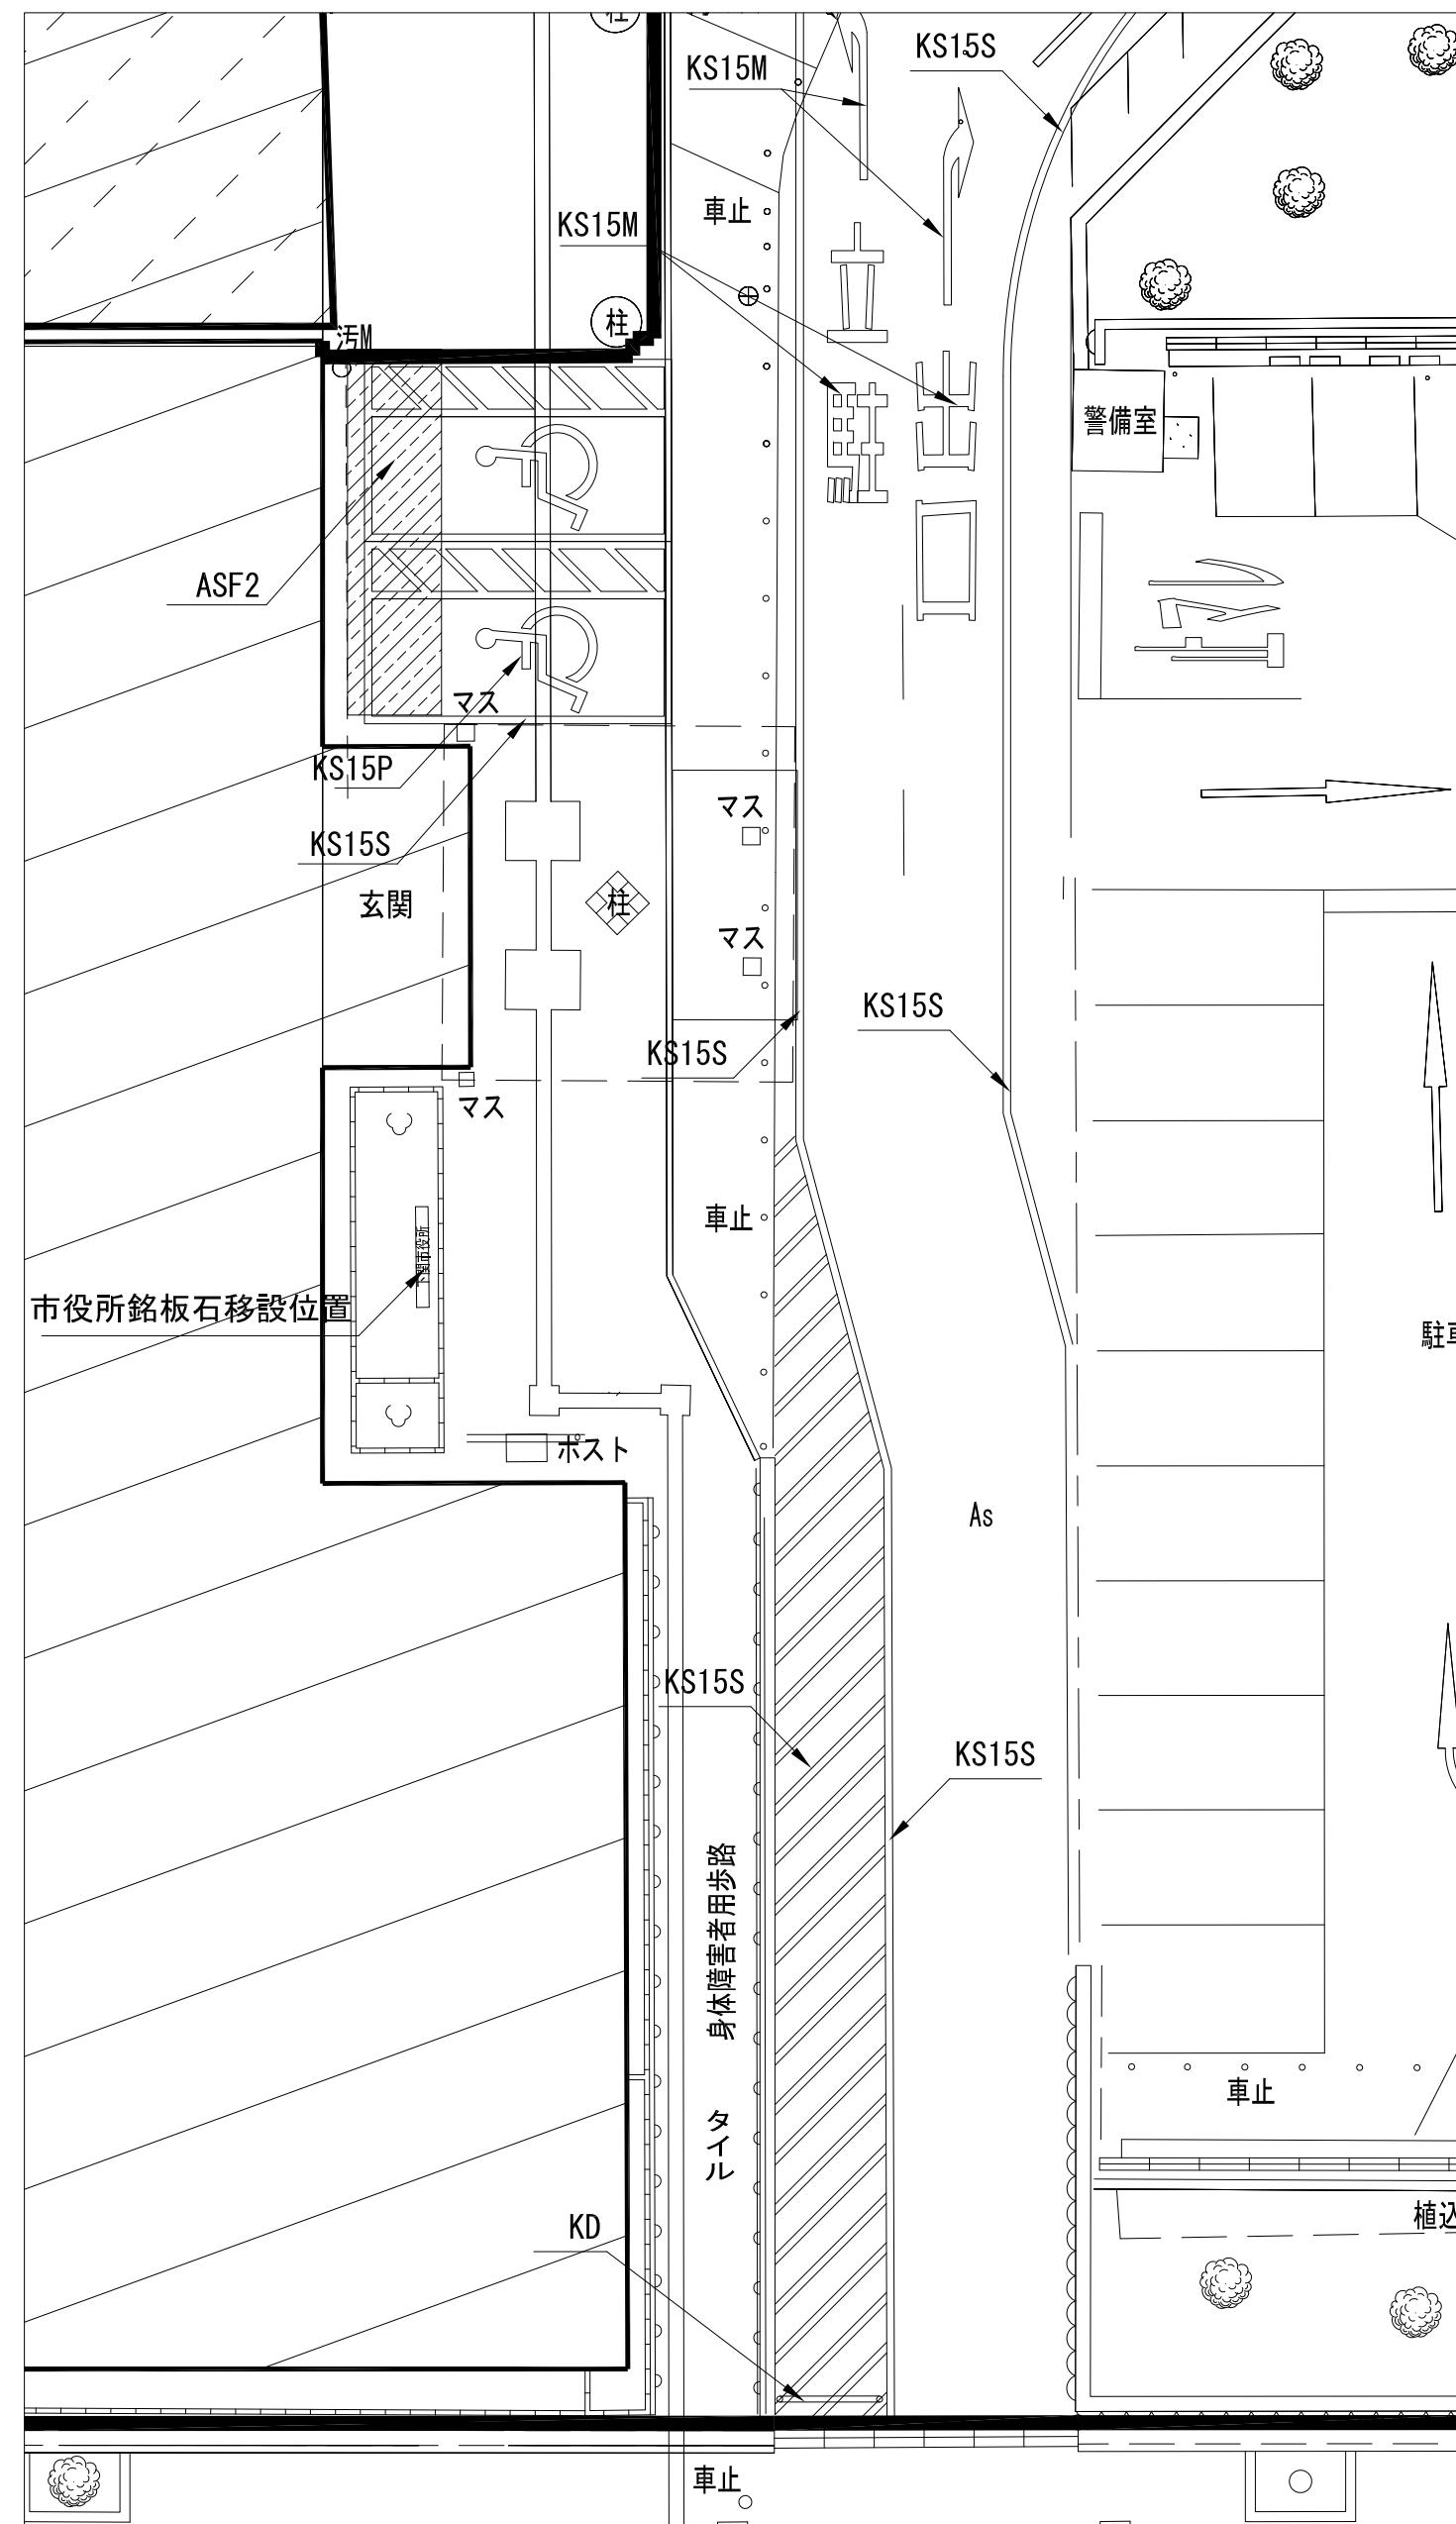

KEY PLAN