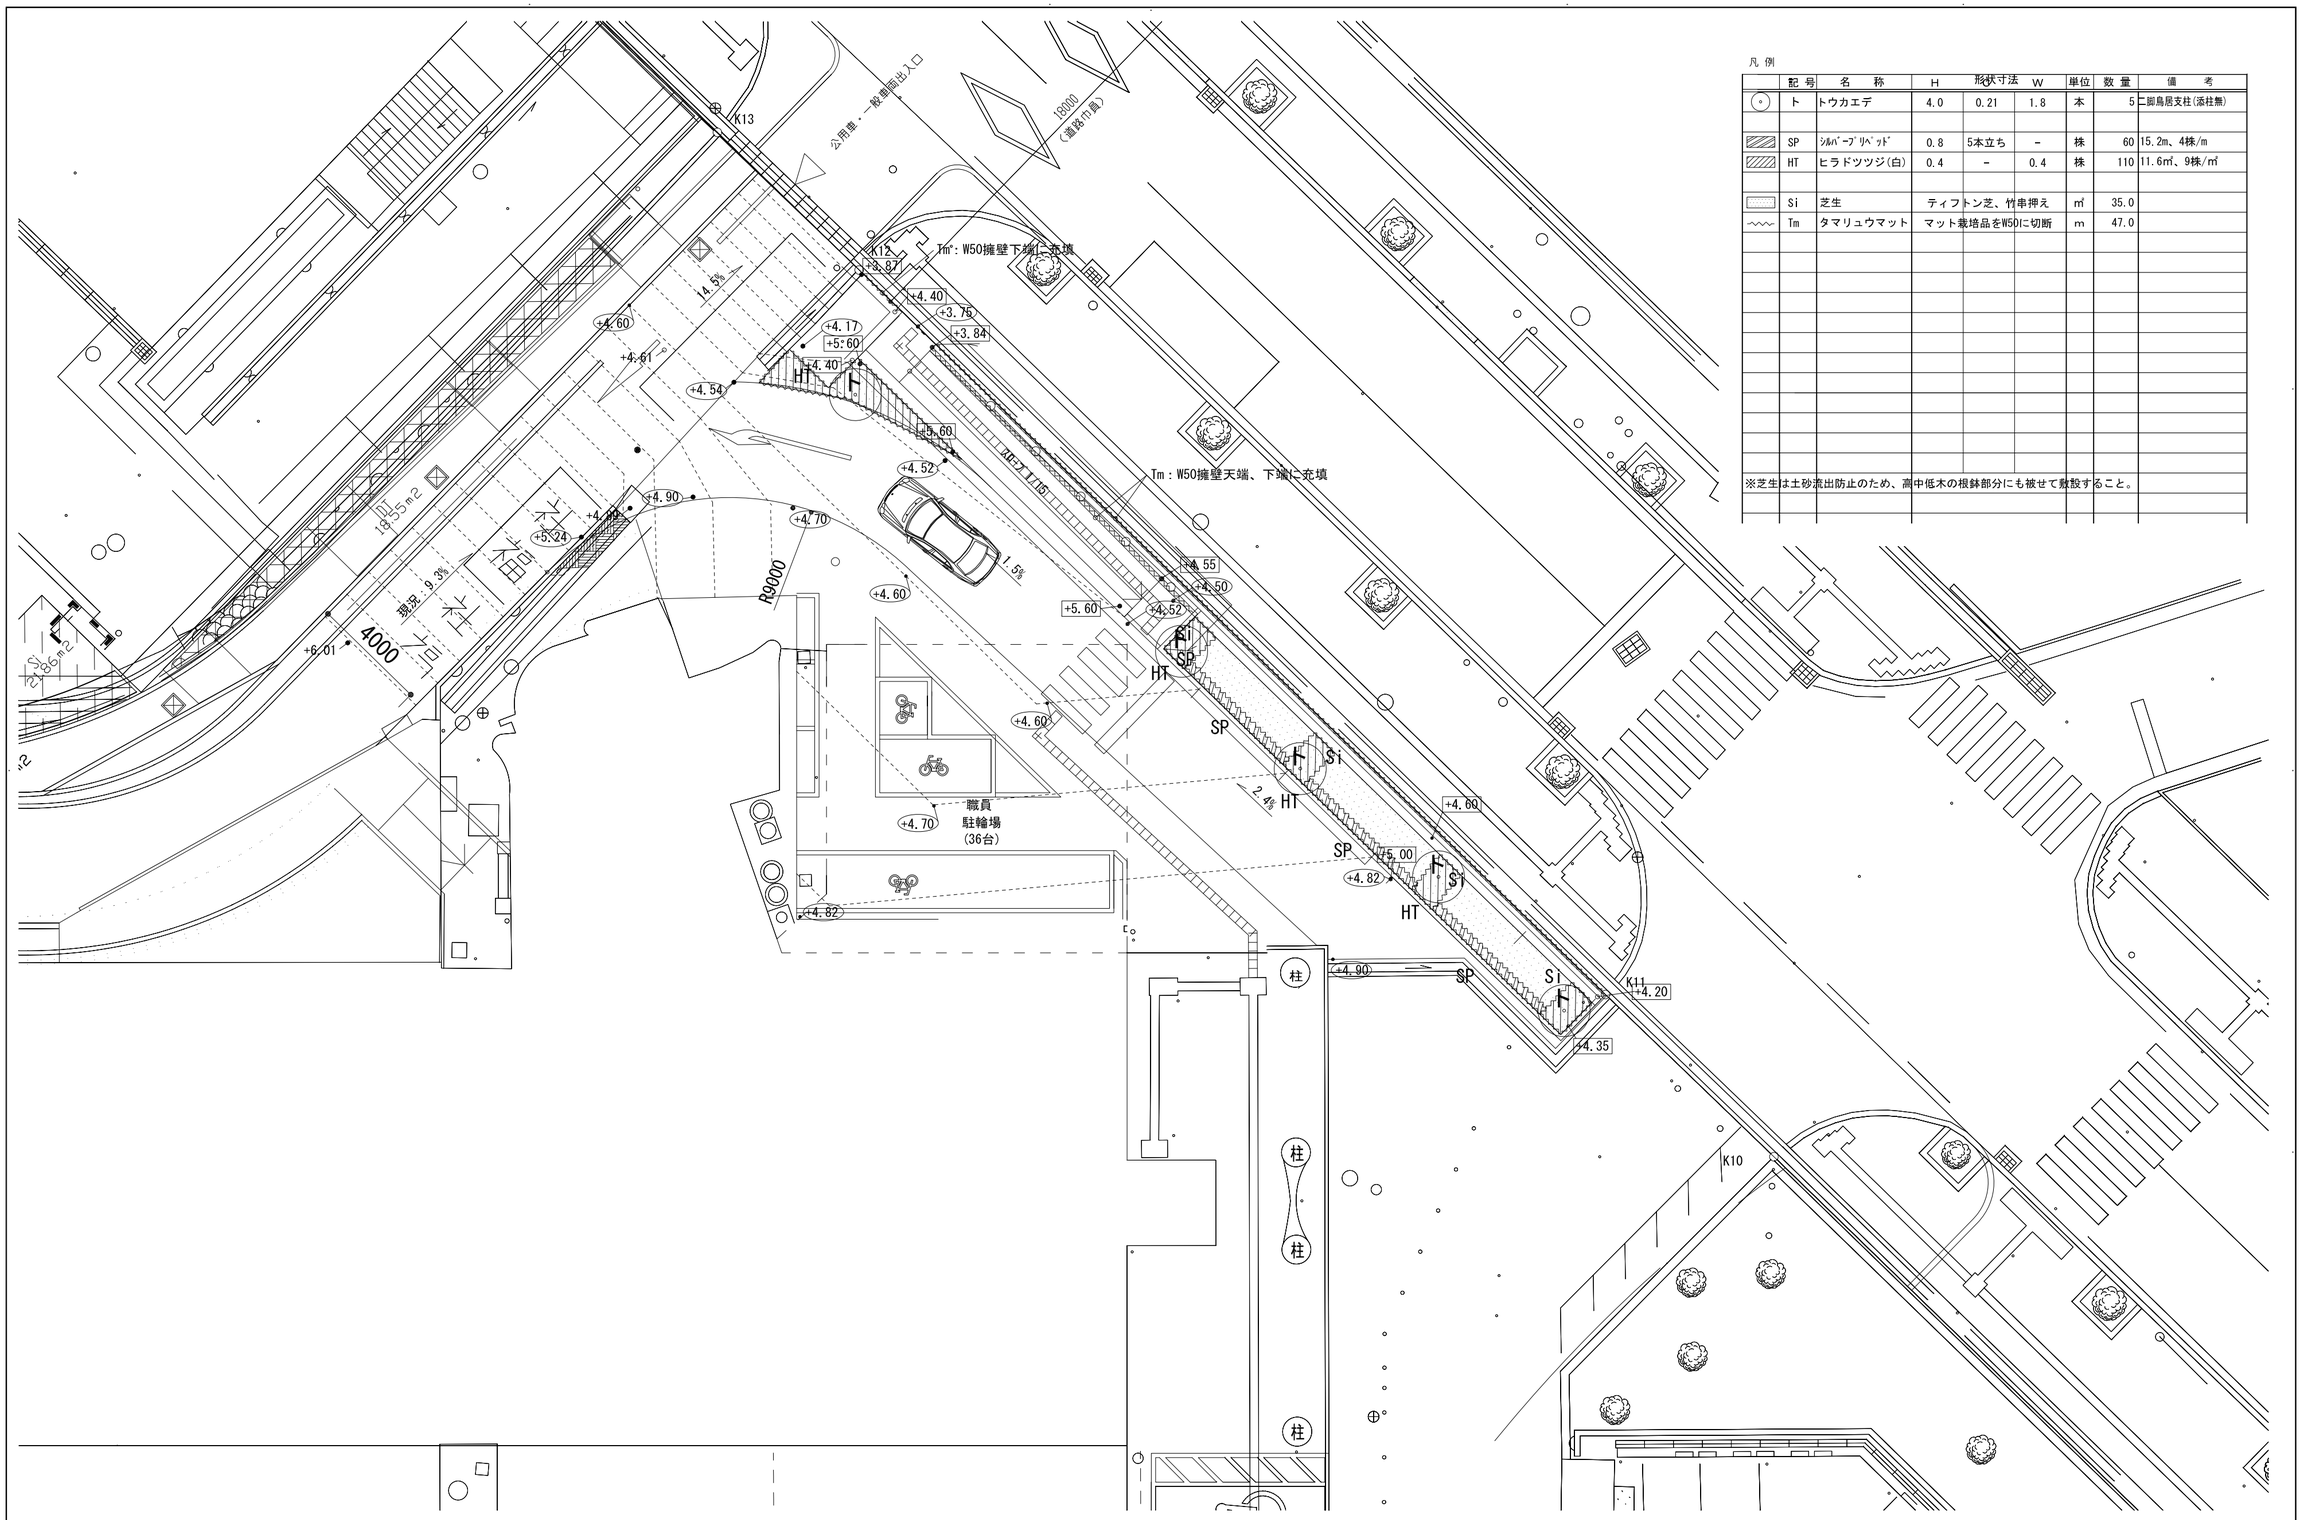

凡例

	記号	名称	形状寸法 H	W	単位	数量	備考
⊗	ト	トウカエデ	4.0	0.21	本	5	二脚鳥居支柱(添柱無)
	SP	ｼﾙﾊﾞｰﾌﾞﾘﾍﾞｯﾄﾞ	0.8	5本立ち	株	60	15.2m、4株/m
	HT	ヒラドツツジ(白)	0.4	-	0.4	株	110	11.6㎡、9株/㎡
	Si	芝生	ティフトン芝、竹串押え			㎡	35.0
	Tm	タマリュウマット	マット栽培品をW50に切断			m	47.0

※芝生は土砂流出防止のため、高中低木の根鉢部分にも被せて敷設すること。

AZUSA SEKKEI
Architects, Engineers & Consultants

株式会社 梓設計　九州支社
一級建築士事務所 福岡県知事登録　第1-10078号

設計者			法適合確認欄	検証者
一級建築士 第286776号 渡辺 和幸	一級建築士 第333763号	業村 幹樹		

本庁舎北側増築部解体及び北側車路整備工事

植栽平面図

設計番号	図面番号
154834	L － 06

縮尺 1/A2: 150 A4: 300　日付 2015・02・　No