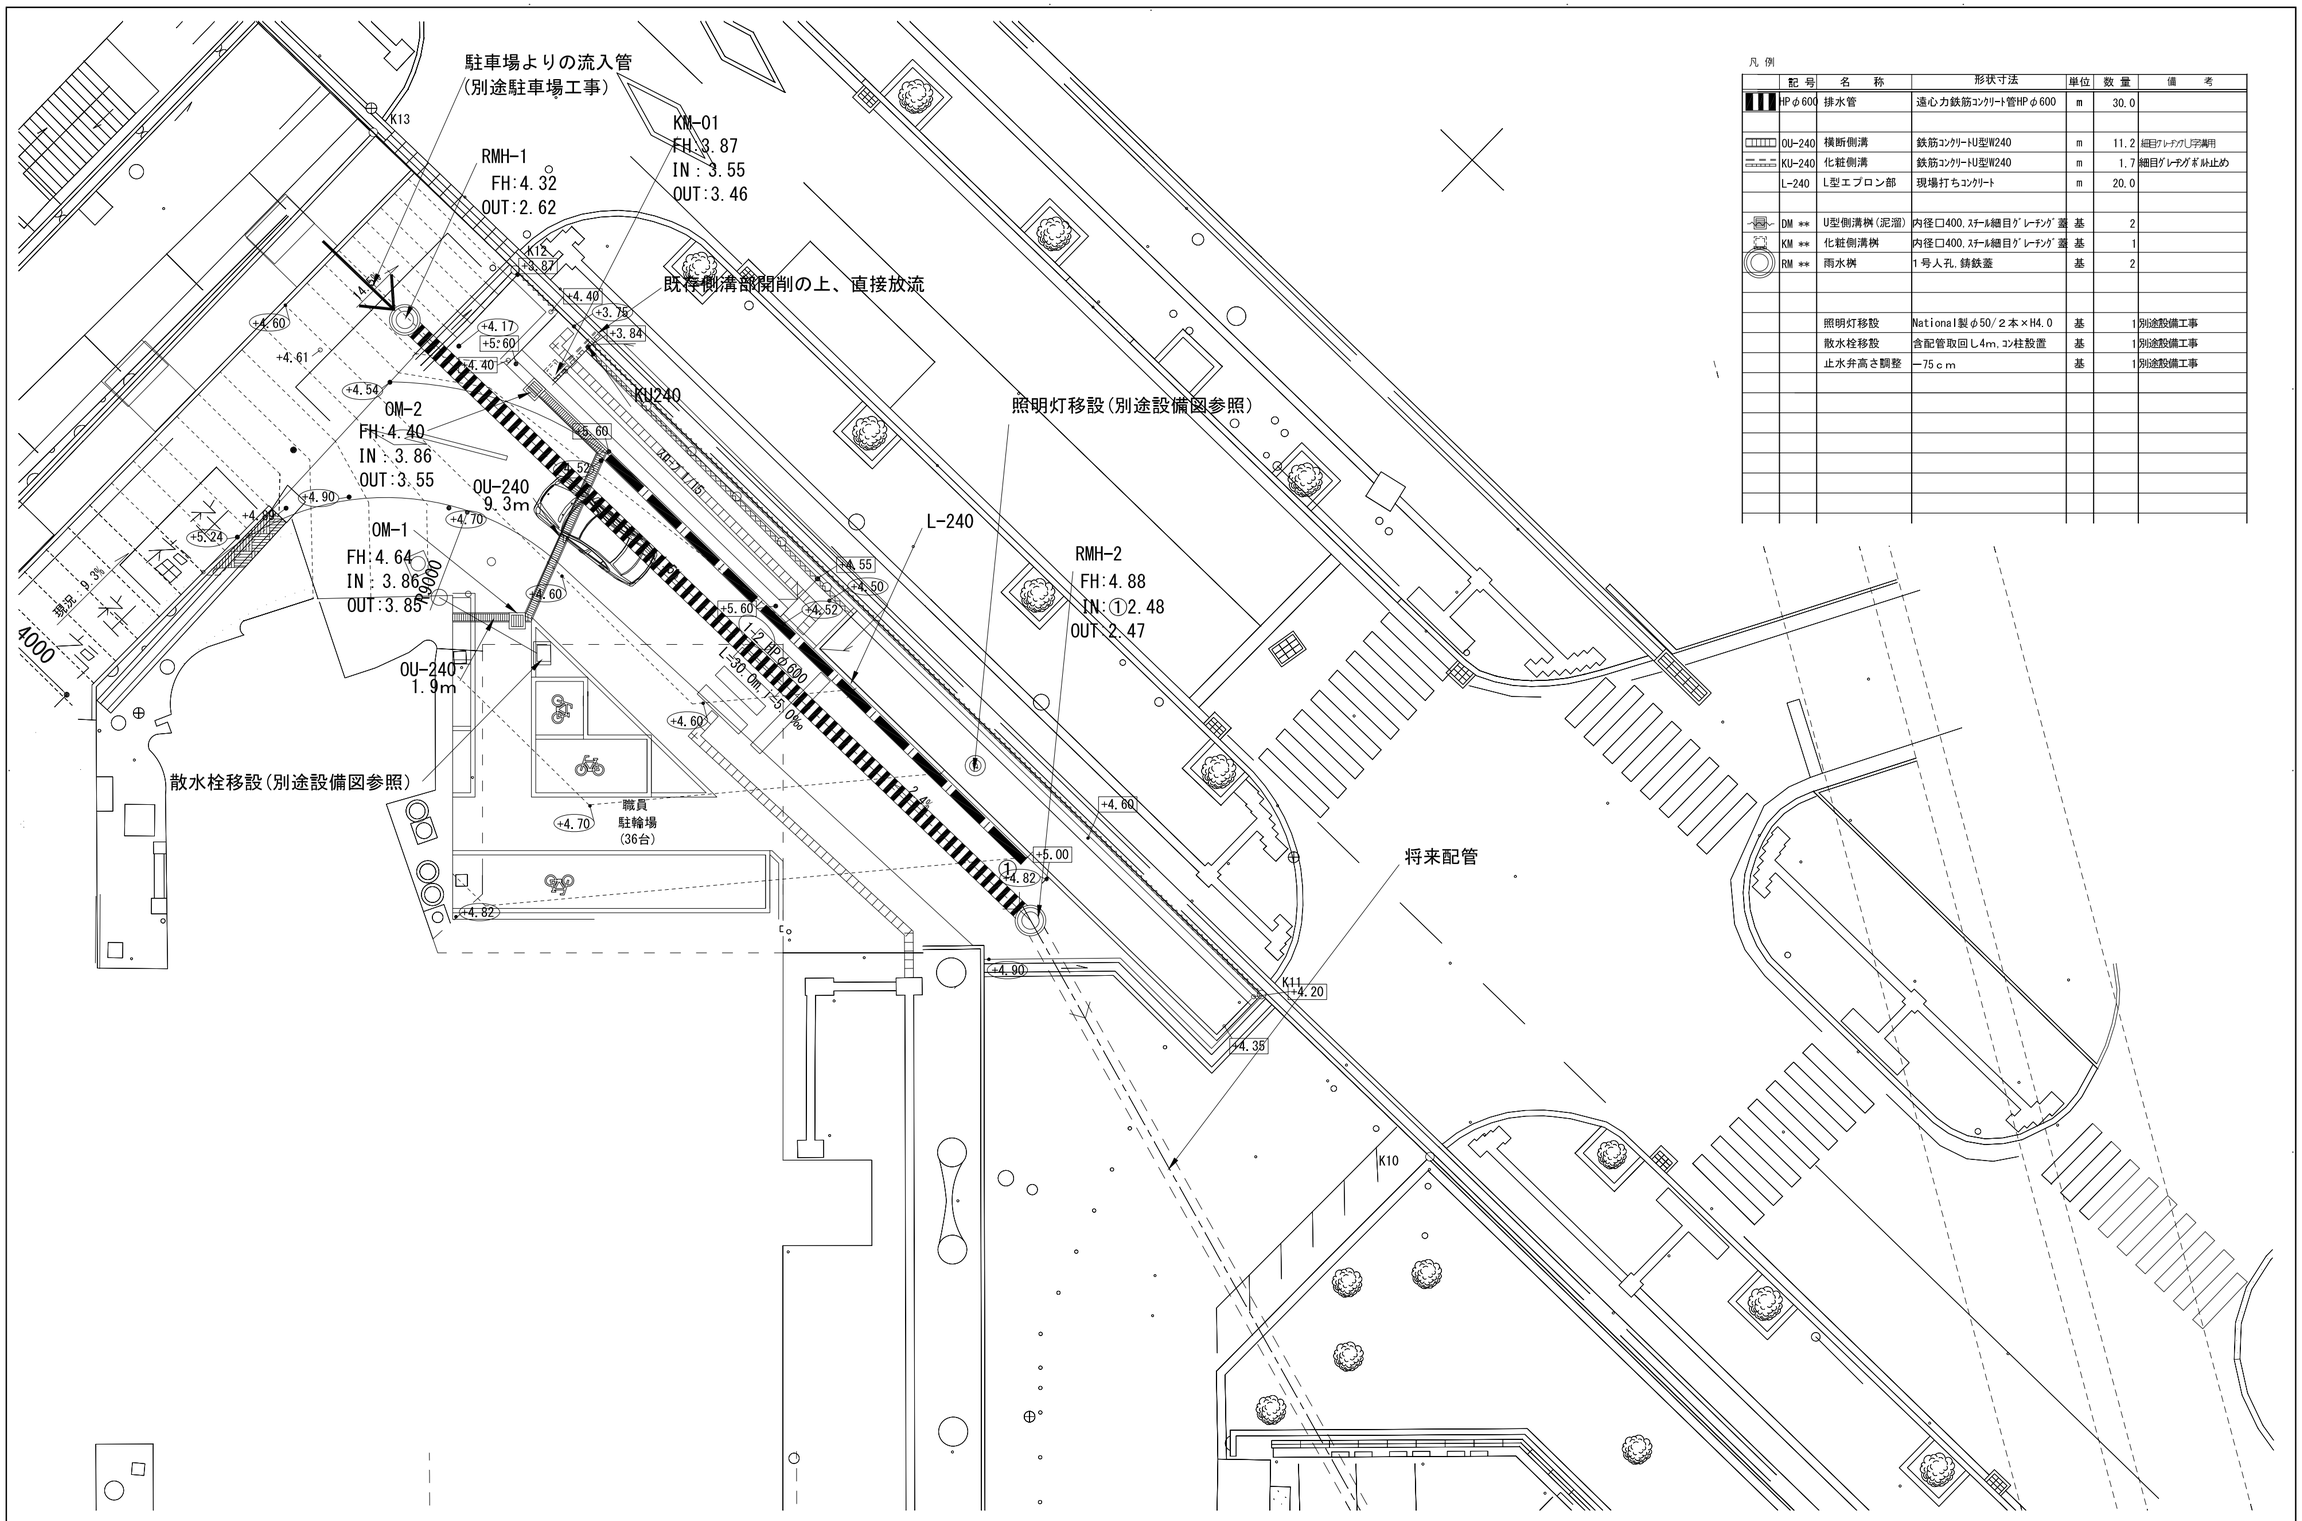

凡例

	記号	名称	形状寸法	単位	数量	備考
	HPφ600	排水管	遠心力鉄筋ｺﾝｸﾘｰﾄ管HPφ600	m	30.0	
	OU-240	横断側溝	鉄筋ｺﾝｸﾘｰﾄU型W240	m	11.2	細目ｸﾞﾚｰﾃｨﾝｸﾞ(ﾌﾞﾗｲﾝﾄﾞ)用
	KU-240	化粧側溝	鉄筋ｺﾝｸﾘｰﾄU型W240	m	1.7	細目ｸﾞﾚｰﾃｨﾝｸﾞﾎﾞﾙﾄ止め
	L-240	L型エプロン部	現場打ちｺﾝｸﾘｰﾄ	m	20.0	
	DM **	U型側溝桝(泥溜)	内径□400,ｽﾁｰﾙ細目ｸﾞﾚｰﾃｨﾝｸﾞ蓋	基	2	
	KM **	化粧側溝桝	内径□400,ｽﾁｰﾙ細目ｸﾞﾚｰﾃｨﾝｸﾞ蓋	基	1	
	RM **	雨水桝	1号人孔,鋳鉄蓋	基	2	
		照明灯移設	National製φ50/2本×H4.0	基	1	別途設備工事
		散水栓移設	含配管取回し4m,ｺﾝ柱設置	基	1	別途設備工事
		止水弁高さ調整	−75cm	基	1	別途設備工事

AZUSA SEKKEI
Architects, Engineers & Consultants

株式会社 梓設計　九州支社
一級建築士事務所 福岡県知事登録　第1−10078号

設計者			法適合確認欄	検証者
一級建築士 第286776号 渡辺 和幸	一級建築士 第333763号	業村 幹樹		

本庁舎北側増築部解体及び北側車路整備工事

雨水排水設備平面図

設計番号 154834

縮尺 1/A2: 150 A4: 300

日付 2015・02・

図面番号 L − 07

No