



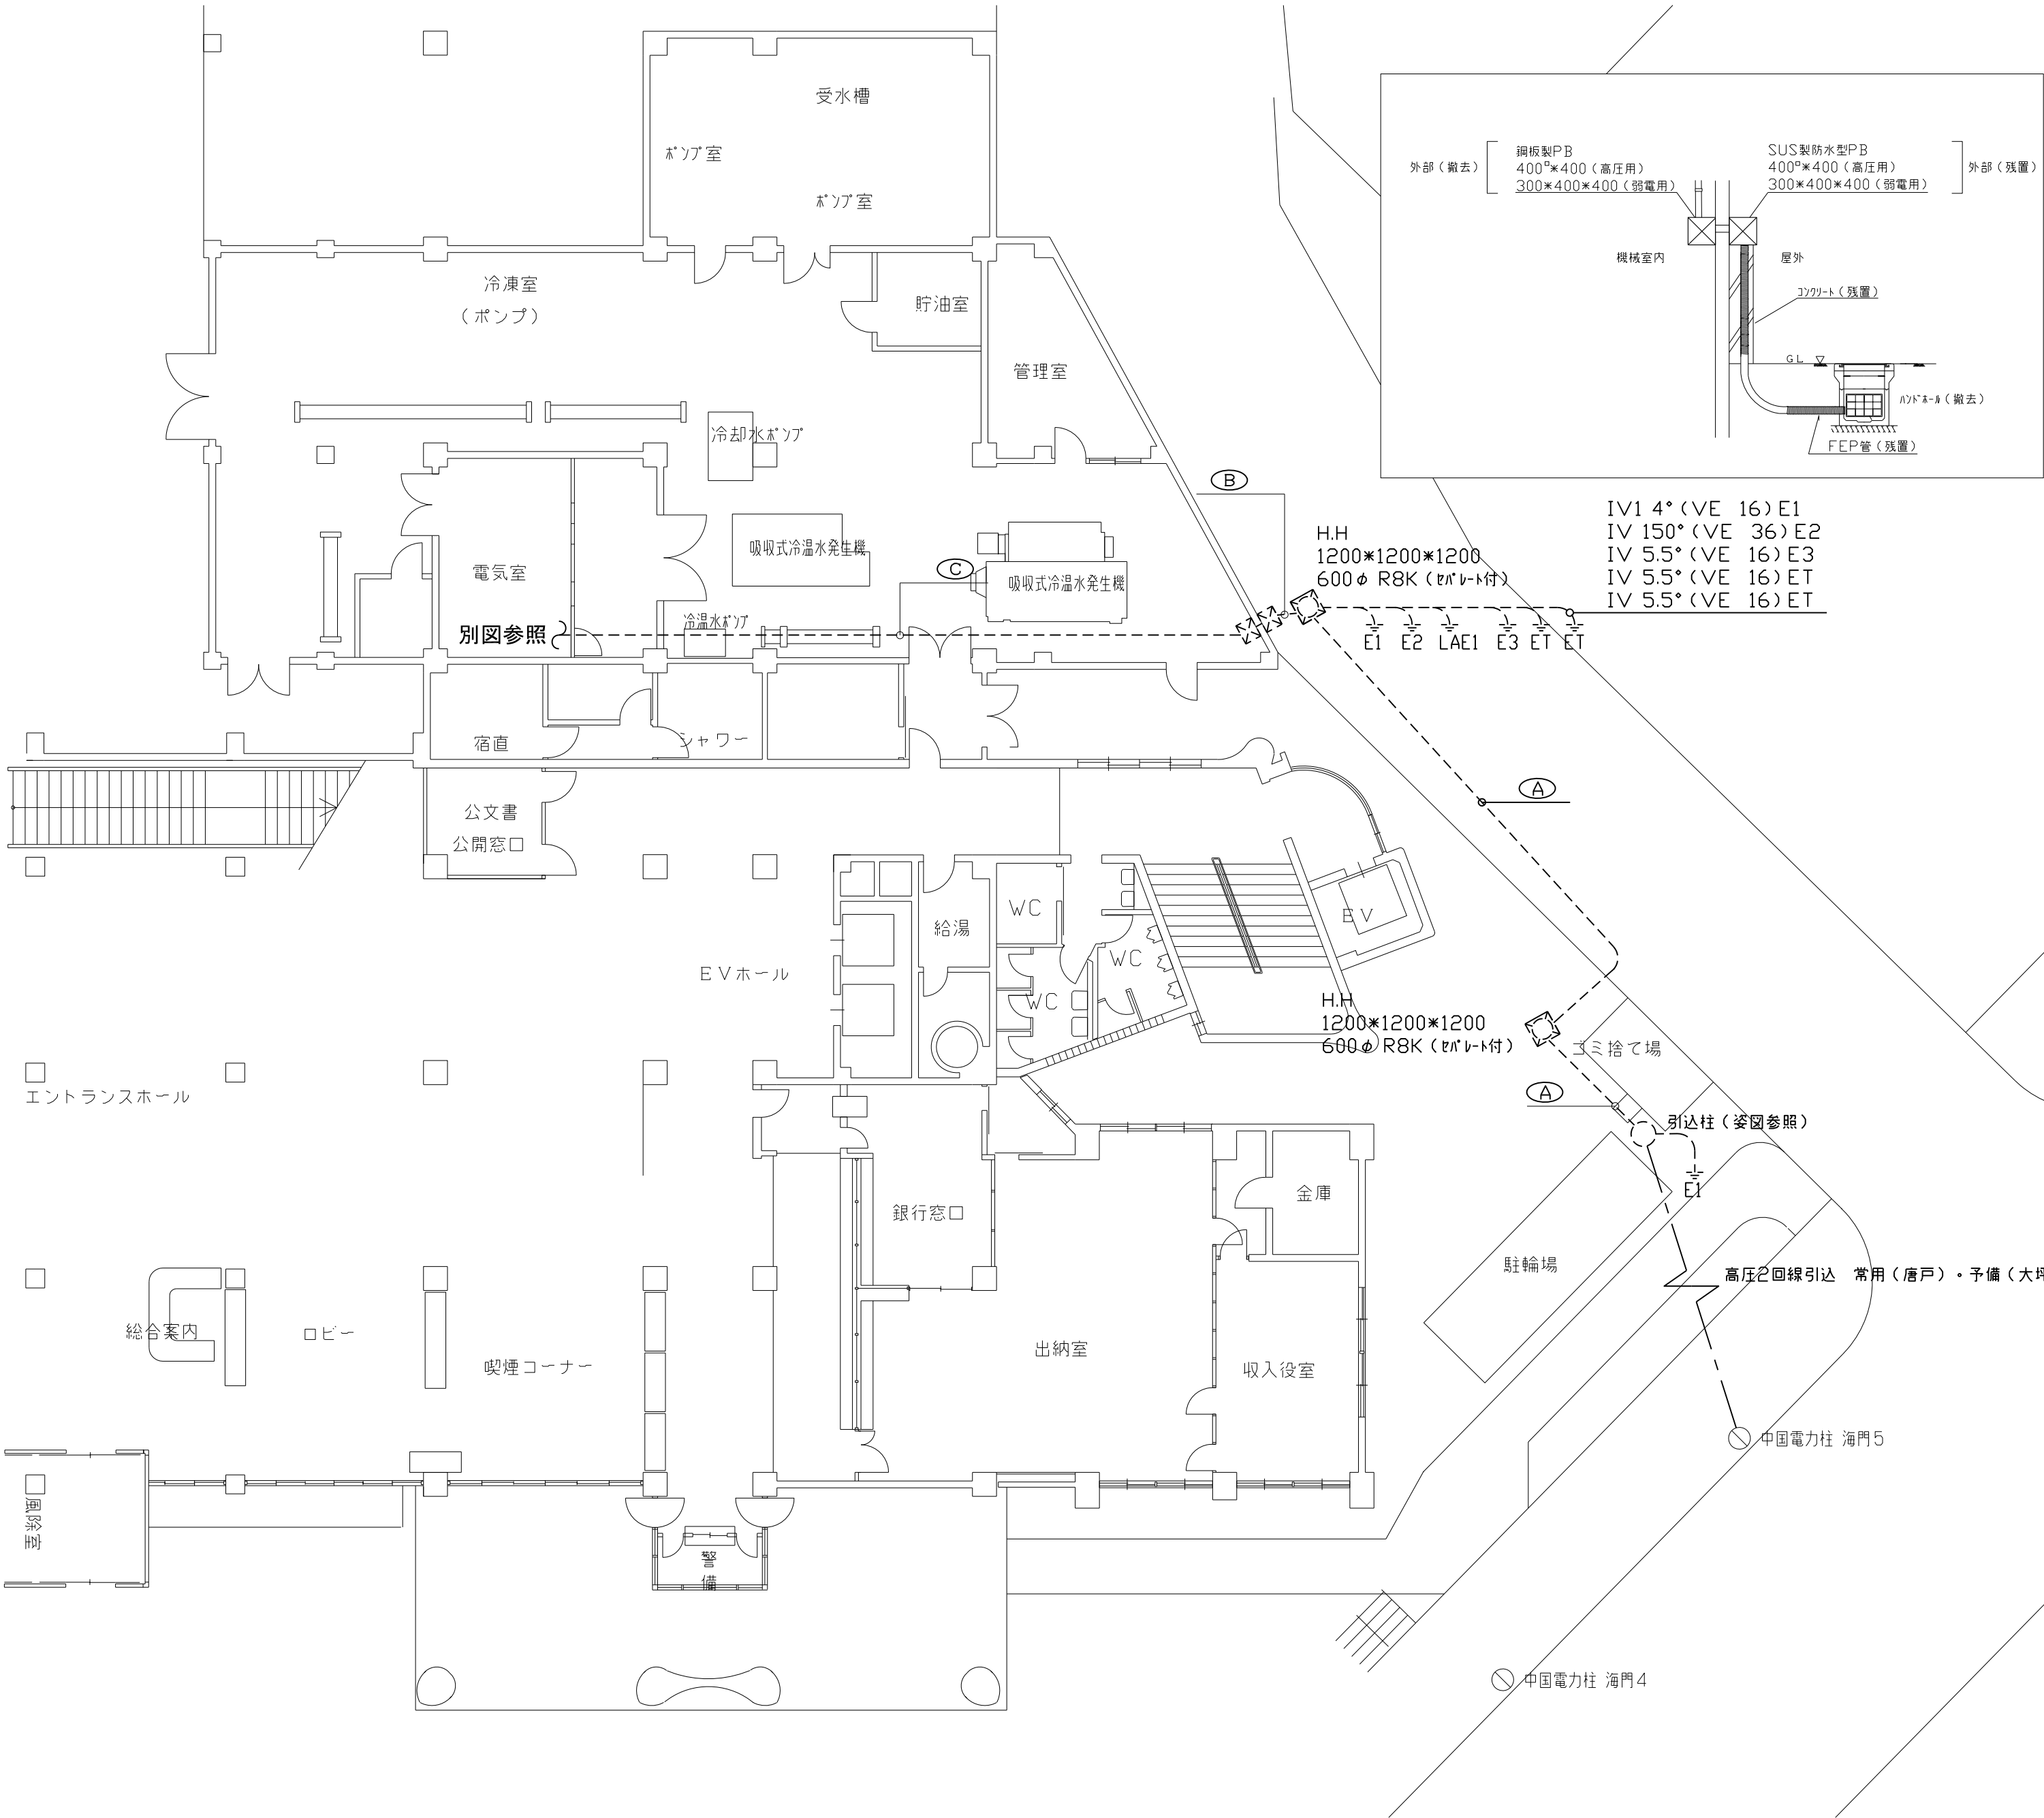

撤去配線表					
記号	種 別	線 種	電線管	自	～ 至
Ⓐ	高 圧	6KV CVT38	FEP 100	引込柱	～ 電気室
	高 圧	6KV CVT38	FEP 100	引込柱	～ 電気室
	操 作	SDG制御線	FEP 100	引込柱	～ 電気室
	操 作	SDG制御線	FEP 100	引込柱	～ 電気室
	—C—	予備管	FEP 50	引込柱	～ 電気室
Ⓑ	高 圧	6KV CVT38		引込柱	～ 電気室
	接 地	IV 14°	FEP 100	H.H	～ 電気室
	接 地	IV 150°		H.H	～ 電気室
	高 圧	6KV CVT38		引込柱	～ 電気室
	接 地	IV 14°	FEP 100	H.H	～ 電気室
	接 地	IV 14°		H.H	～ 電気室
	接 地	IV 5.5°		H.H	～ 電気室
	接 地	IV 5.5°		H.H	～ 電気室
	操 作	SDG制御線	FEP 100	引込柱	～ 電気室
	操 作	SDG制御線	FEP 100	引込柱	～ 電気室
Ⓒ	高 圧	6KV CVT38		引込柱	～ 電気室
	接 地	IV 14°	G 104	H.H	～ 電気室
	接 地	IV 150°		H.H	～ 電気室
	高 圧	6KV CVT38		引込柱	～ 電気室
	接 地	IV 14°	G 104	H.H	～ 電気室
	接 地	IV 14°		H.H	～ 電気室
	接 地	IV 5.5°		H.H	～ 電気室
	接 地	IV 5.5°		H.H	～ 電気室
	操 作	SDG制御線	G 70	引込柱	～ 電気室
	操 作	SDG制御線	G 70	引込柱	～ 電気室

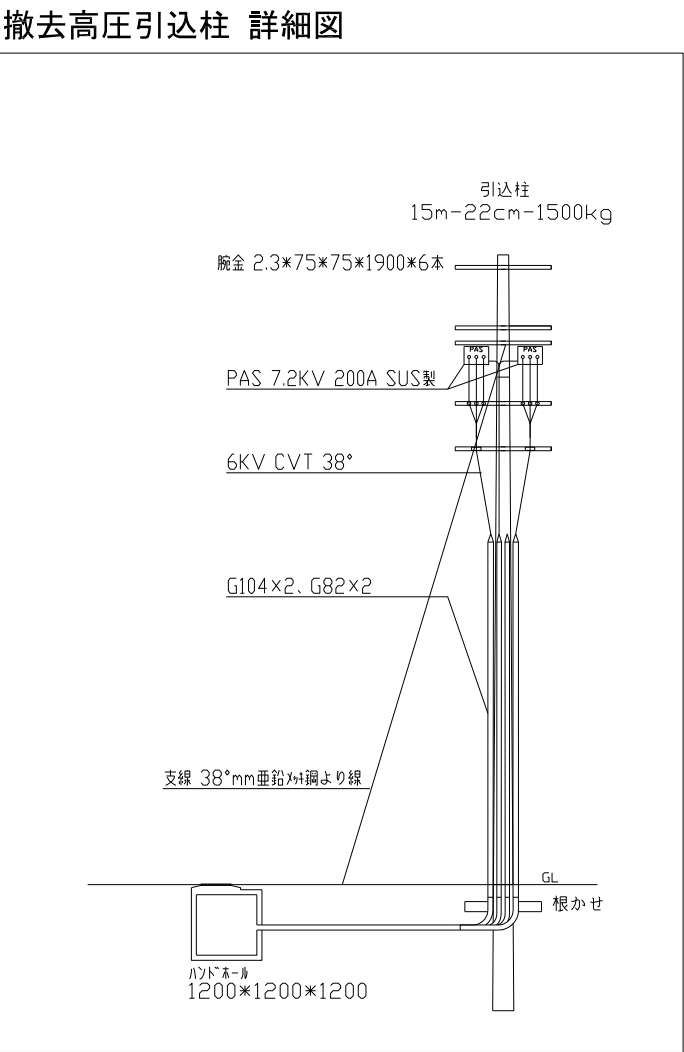

※特記無き撤去範囲は下記による。
記載配線配管の撤去、引込柱（PAS含む）の撤去。
但し、地中埋設配管は残置としハンドホールは撤去とする。