


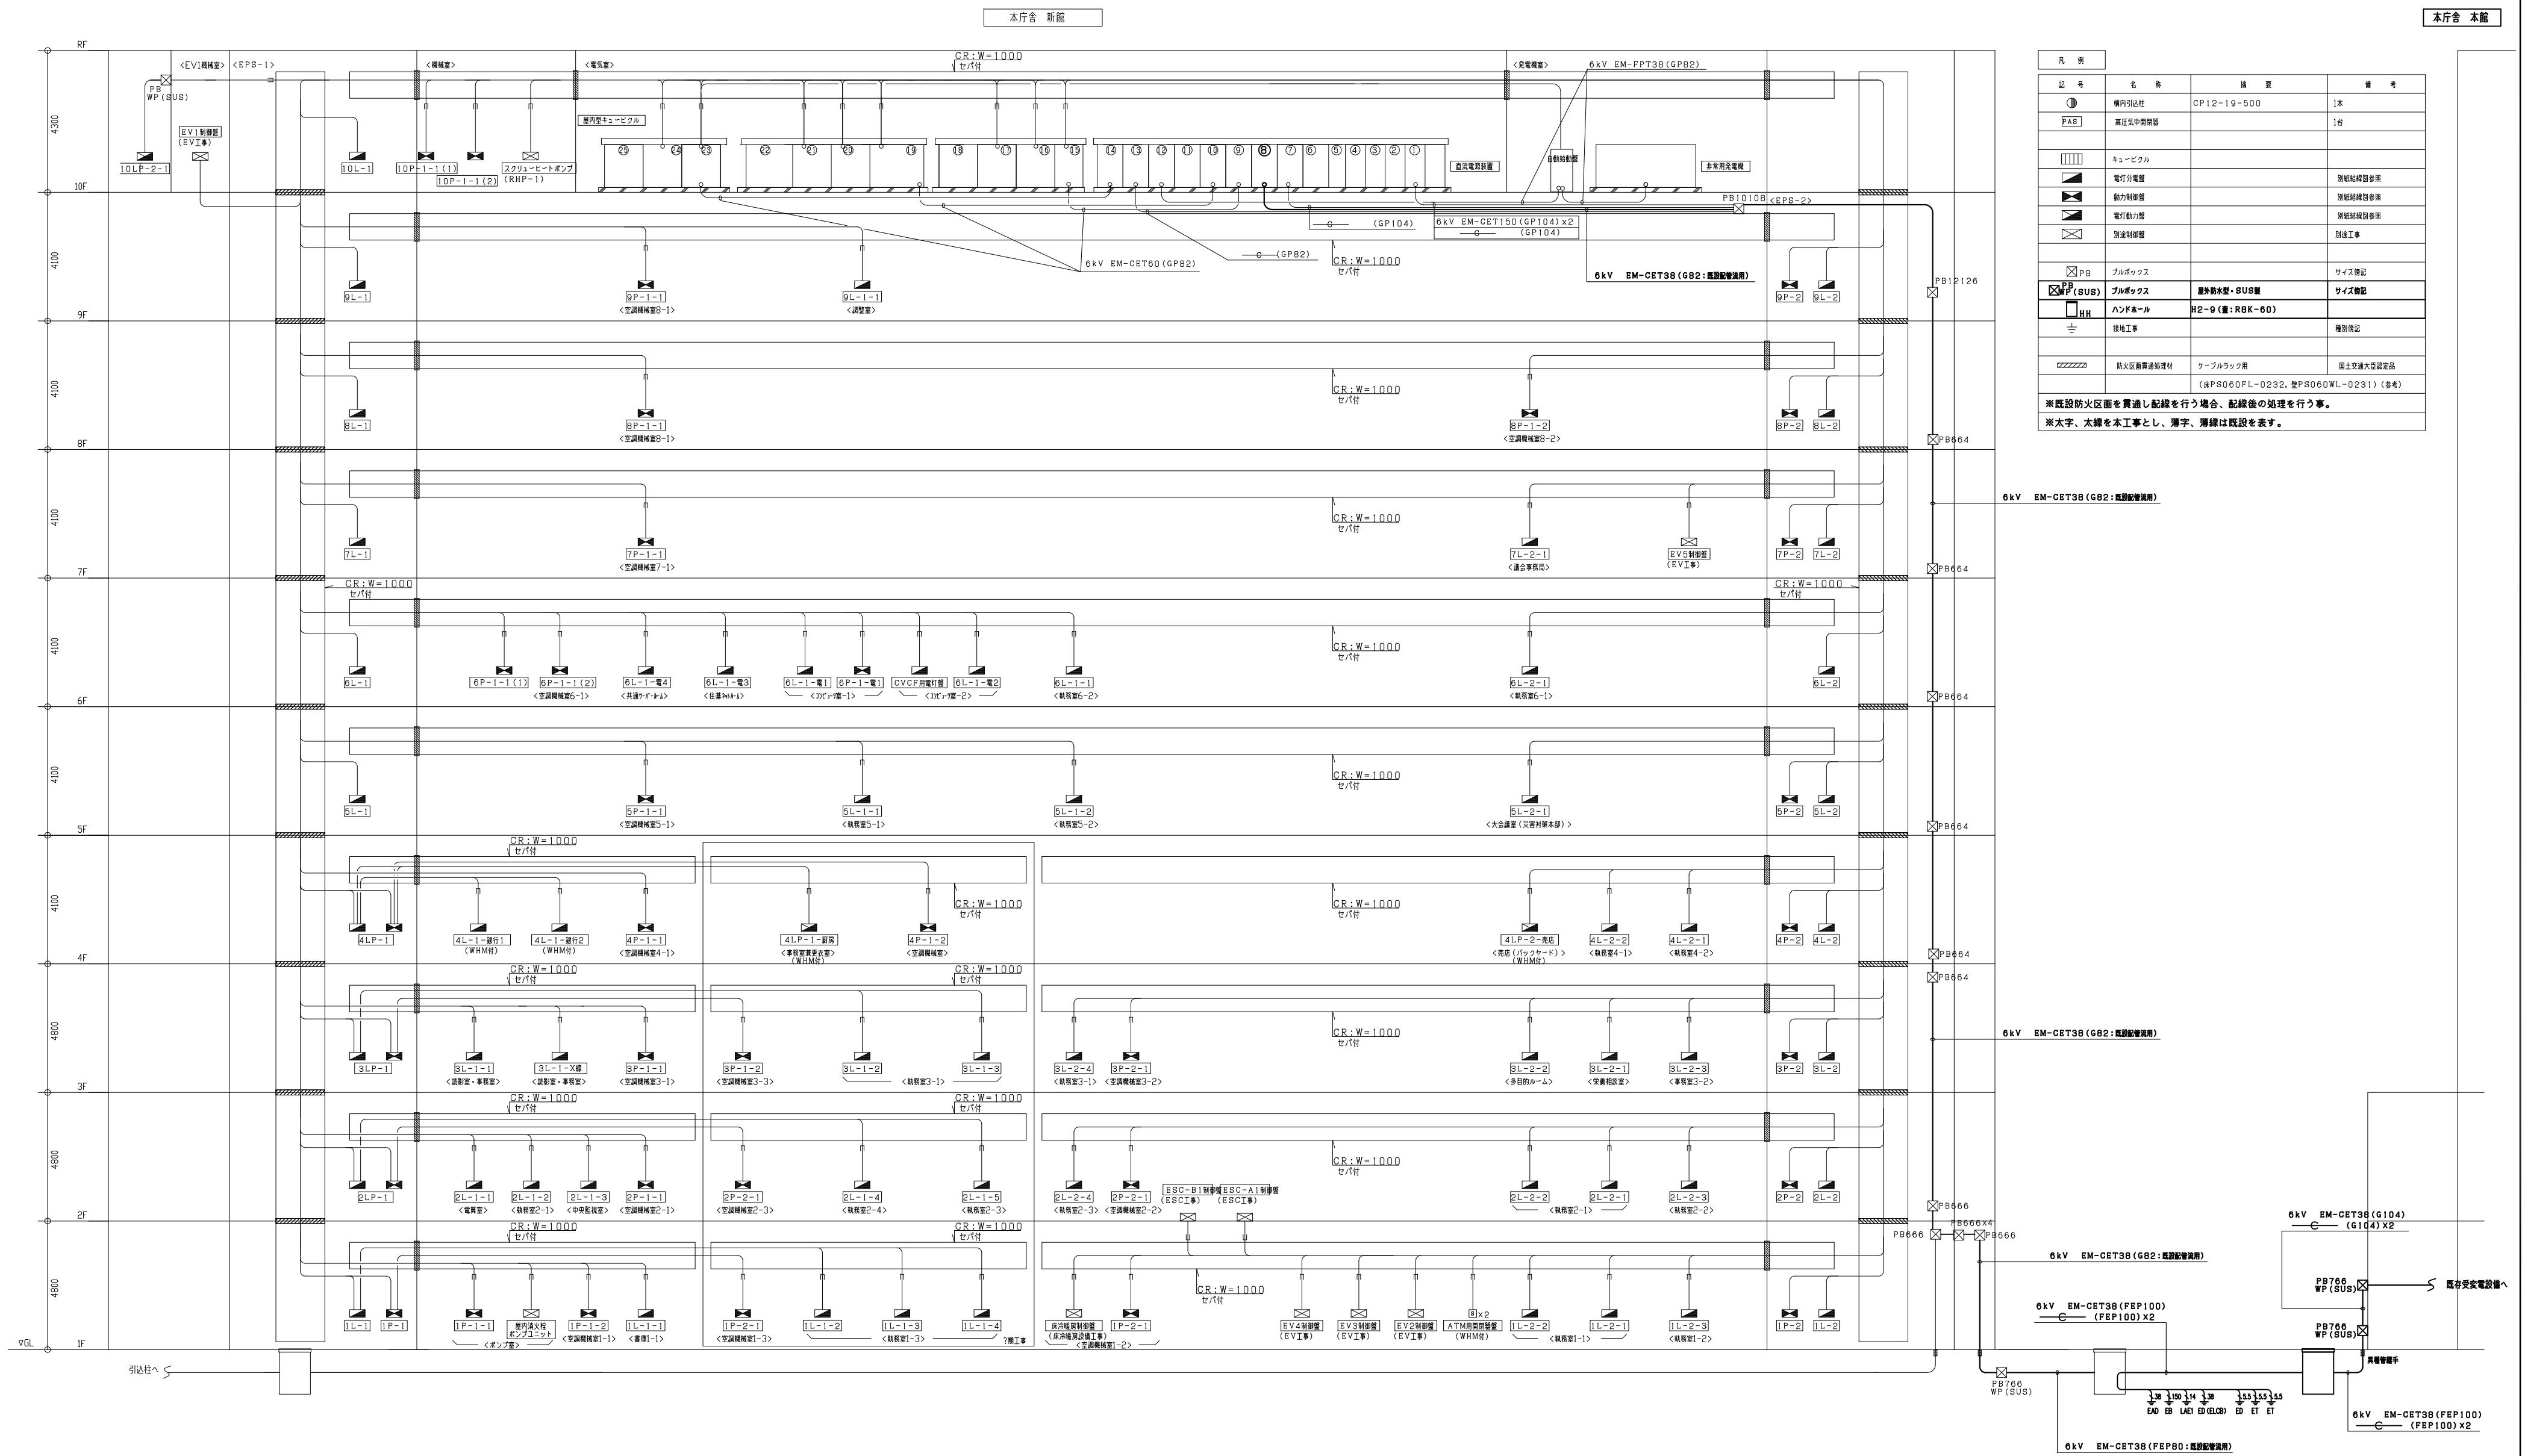

凡 例			
記 号	名 称	備 考	備 考
①	構内引込区	CP12-19-500	1本
②	高圧気中開閉器		1台
	キュービクル		
	電力制御盤		別紙配線図参照
	動力制御盤		別紙配線図参照
	電灯動力盤		別紙配線図参照
	別送制御盤		別送工事
	ブルボックス		サイズ表記
	ブルボックス	屋外防水型・SUS製	サイズ表記
	ハンドメール	H2-9 (量: R8K-60D)	
	接地工事		種別表記
	防火区画貫通処理材	ケーブルラック用	国土交通大臣認定品
		(品P8060FL-0232, 品P8060WL-0231) (備考)	

※既設防火区画を貫通し配線を行う場合、配線後の処理を行う事。

※太字、太線を本工事とし、薄字、薄線は既設を表す。