


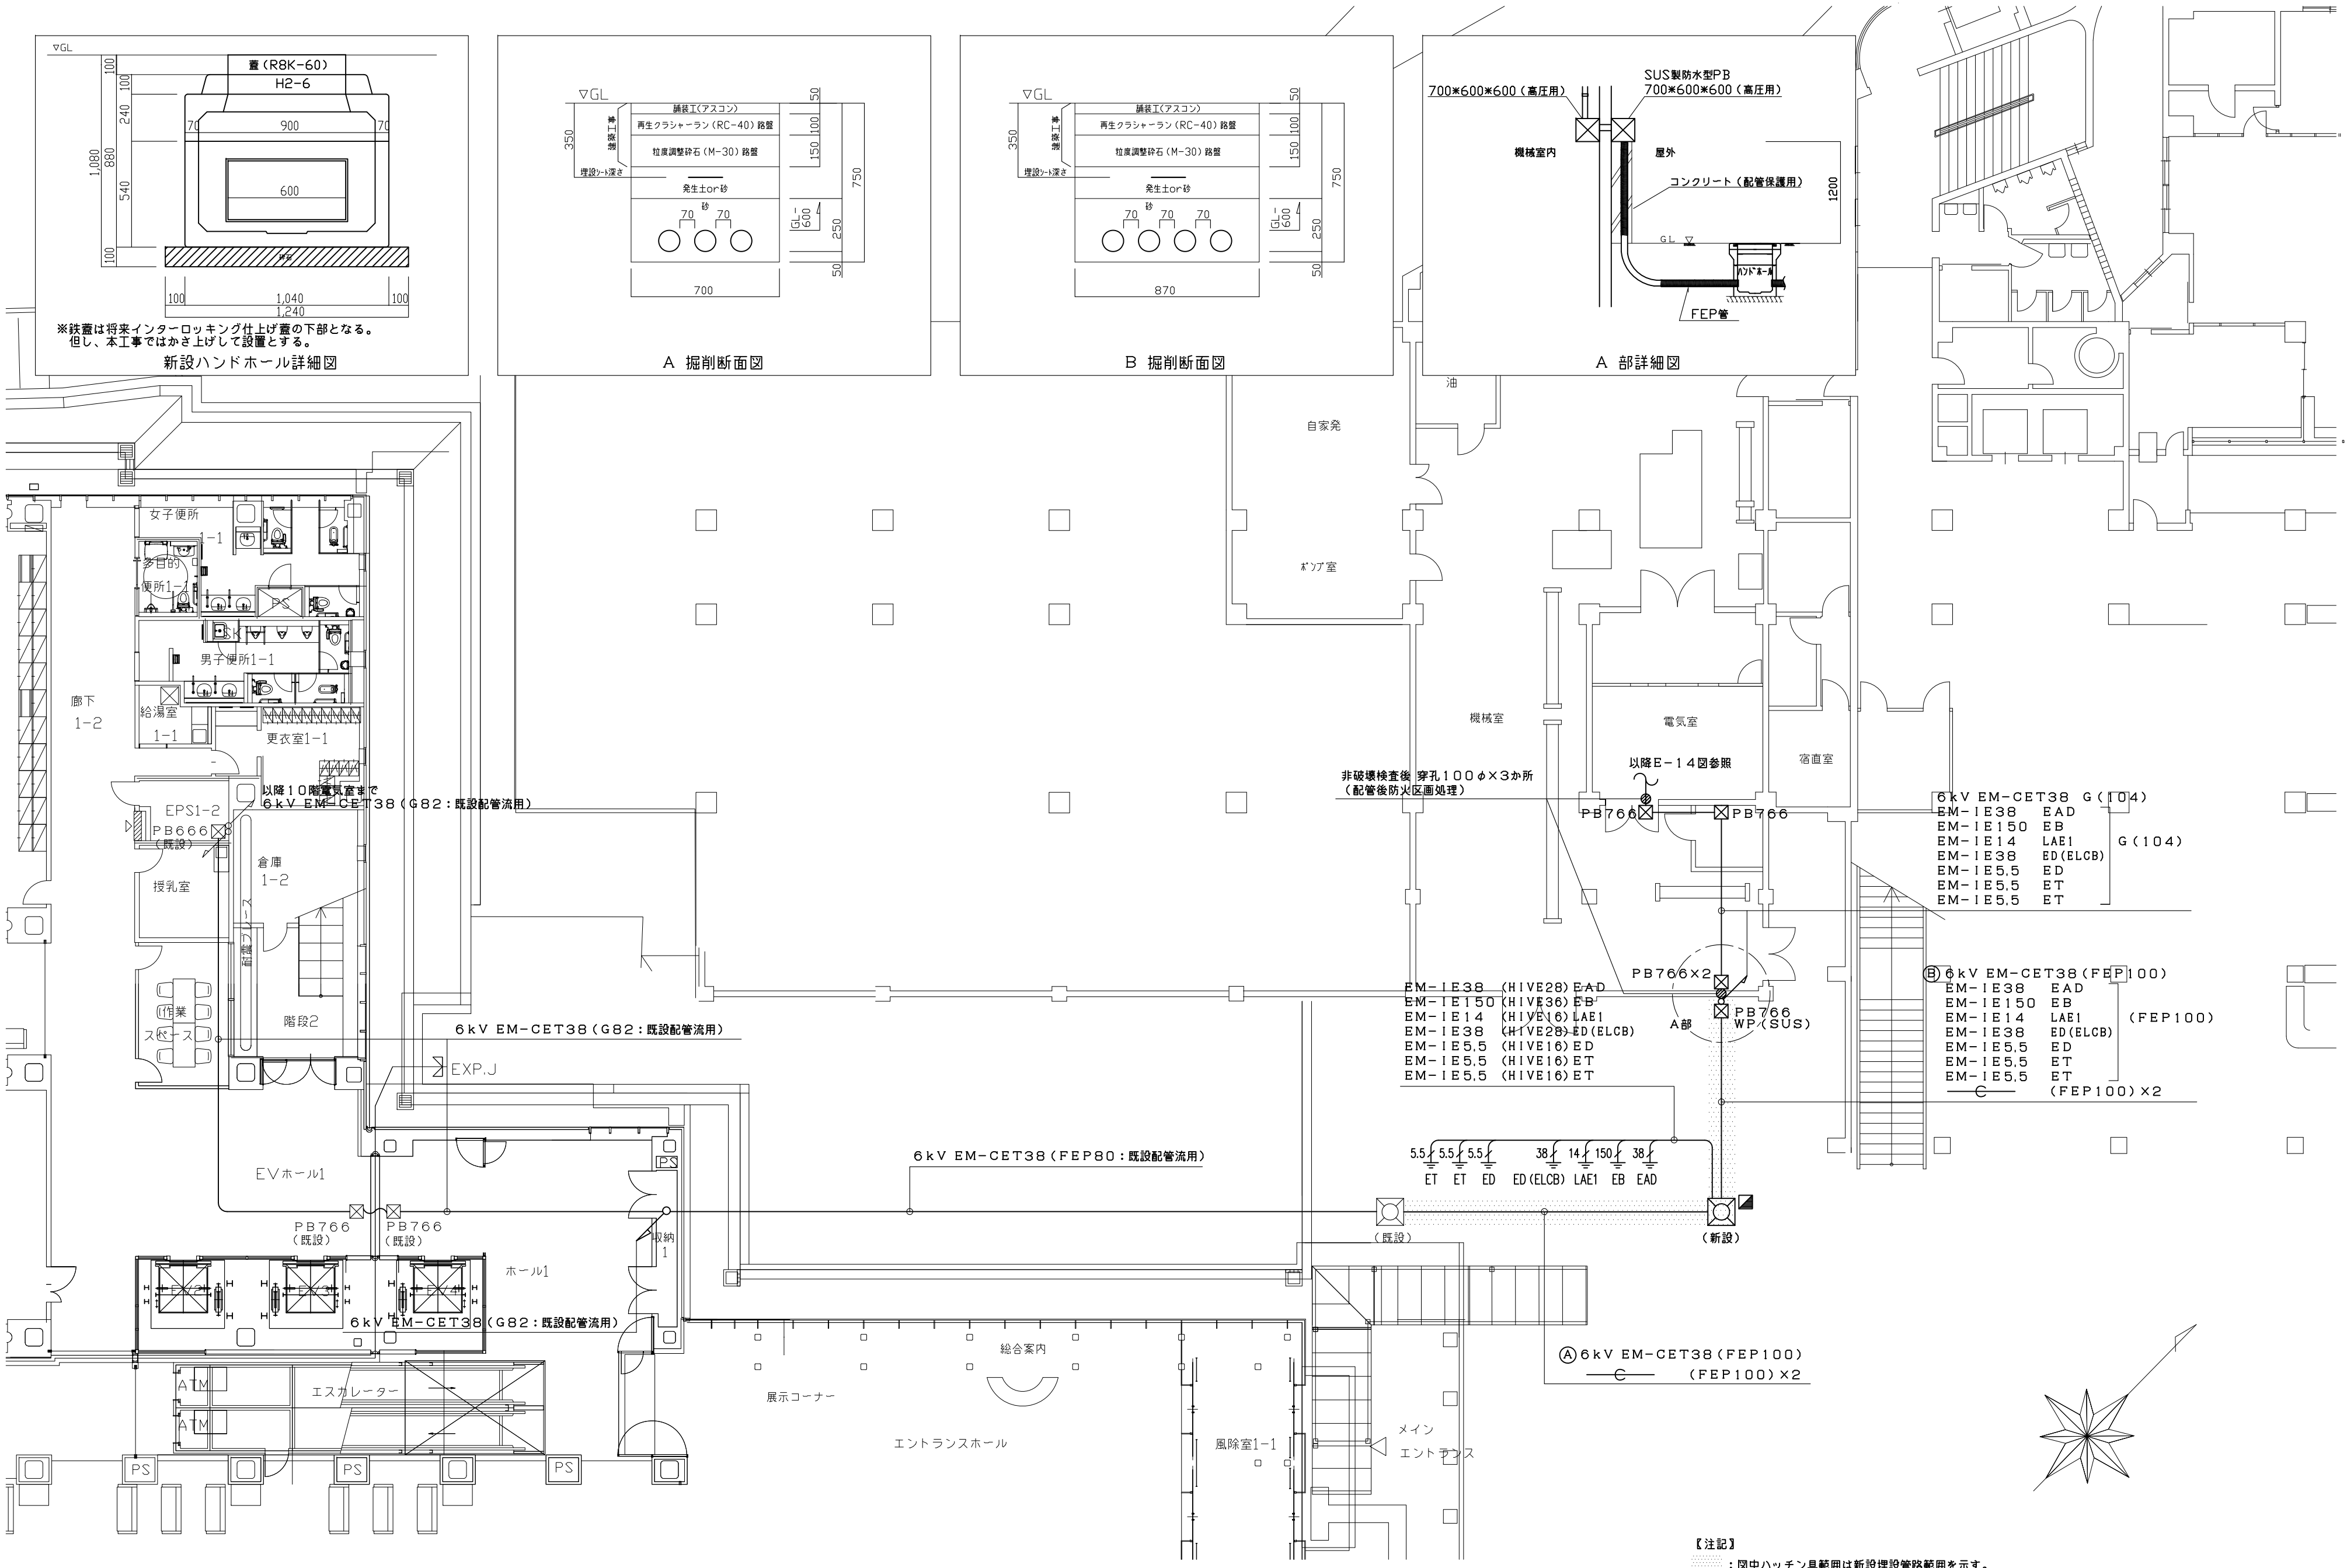

【注記】
：図中ハッチング範囲は新設埋設管路範囲を示す。
掘削、埋戻しは本工事とし、アスファルトカッター、砕石M30+RC40及びアスファルトは建築工事とする。