


既設配管配線、機器凡例

記号	名称・規格
—	UTPケーブル CAT5E
(F)	Ft-1 2号
(M/P)	ケーブル 1号
●	CAT5E ケーブル 8極8芯
■	ケーブル 1号 8極 8芯 100BASETX

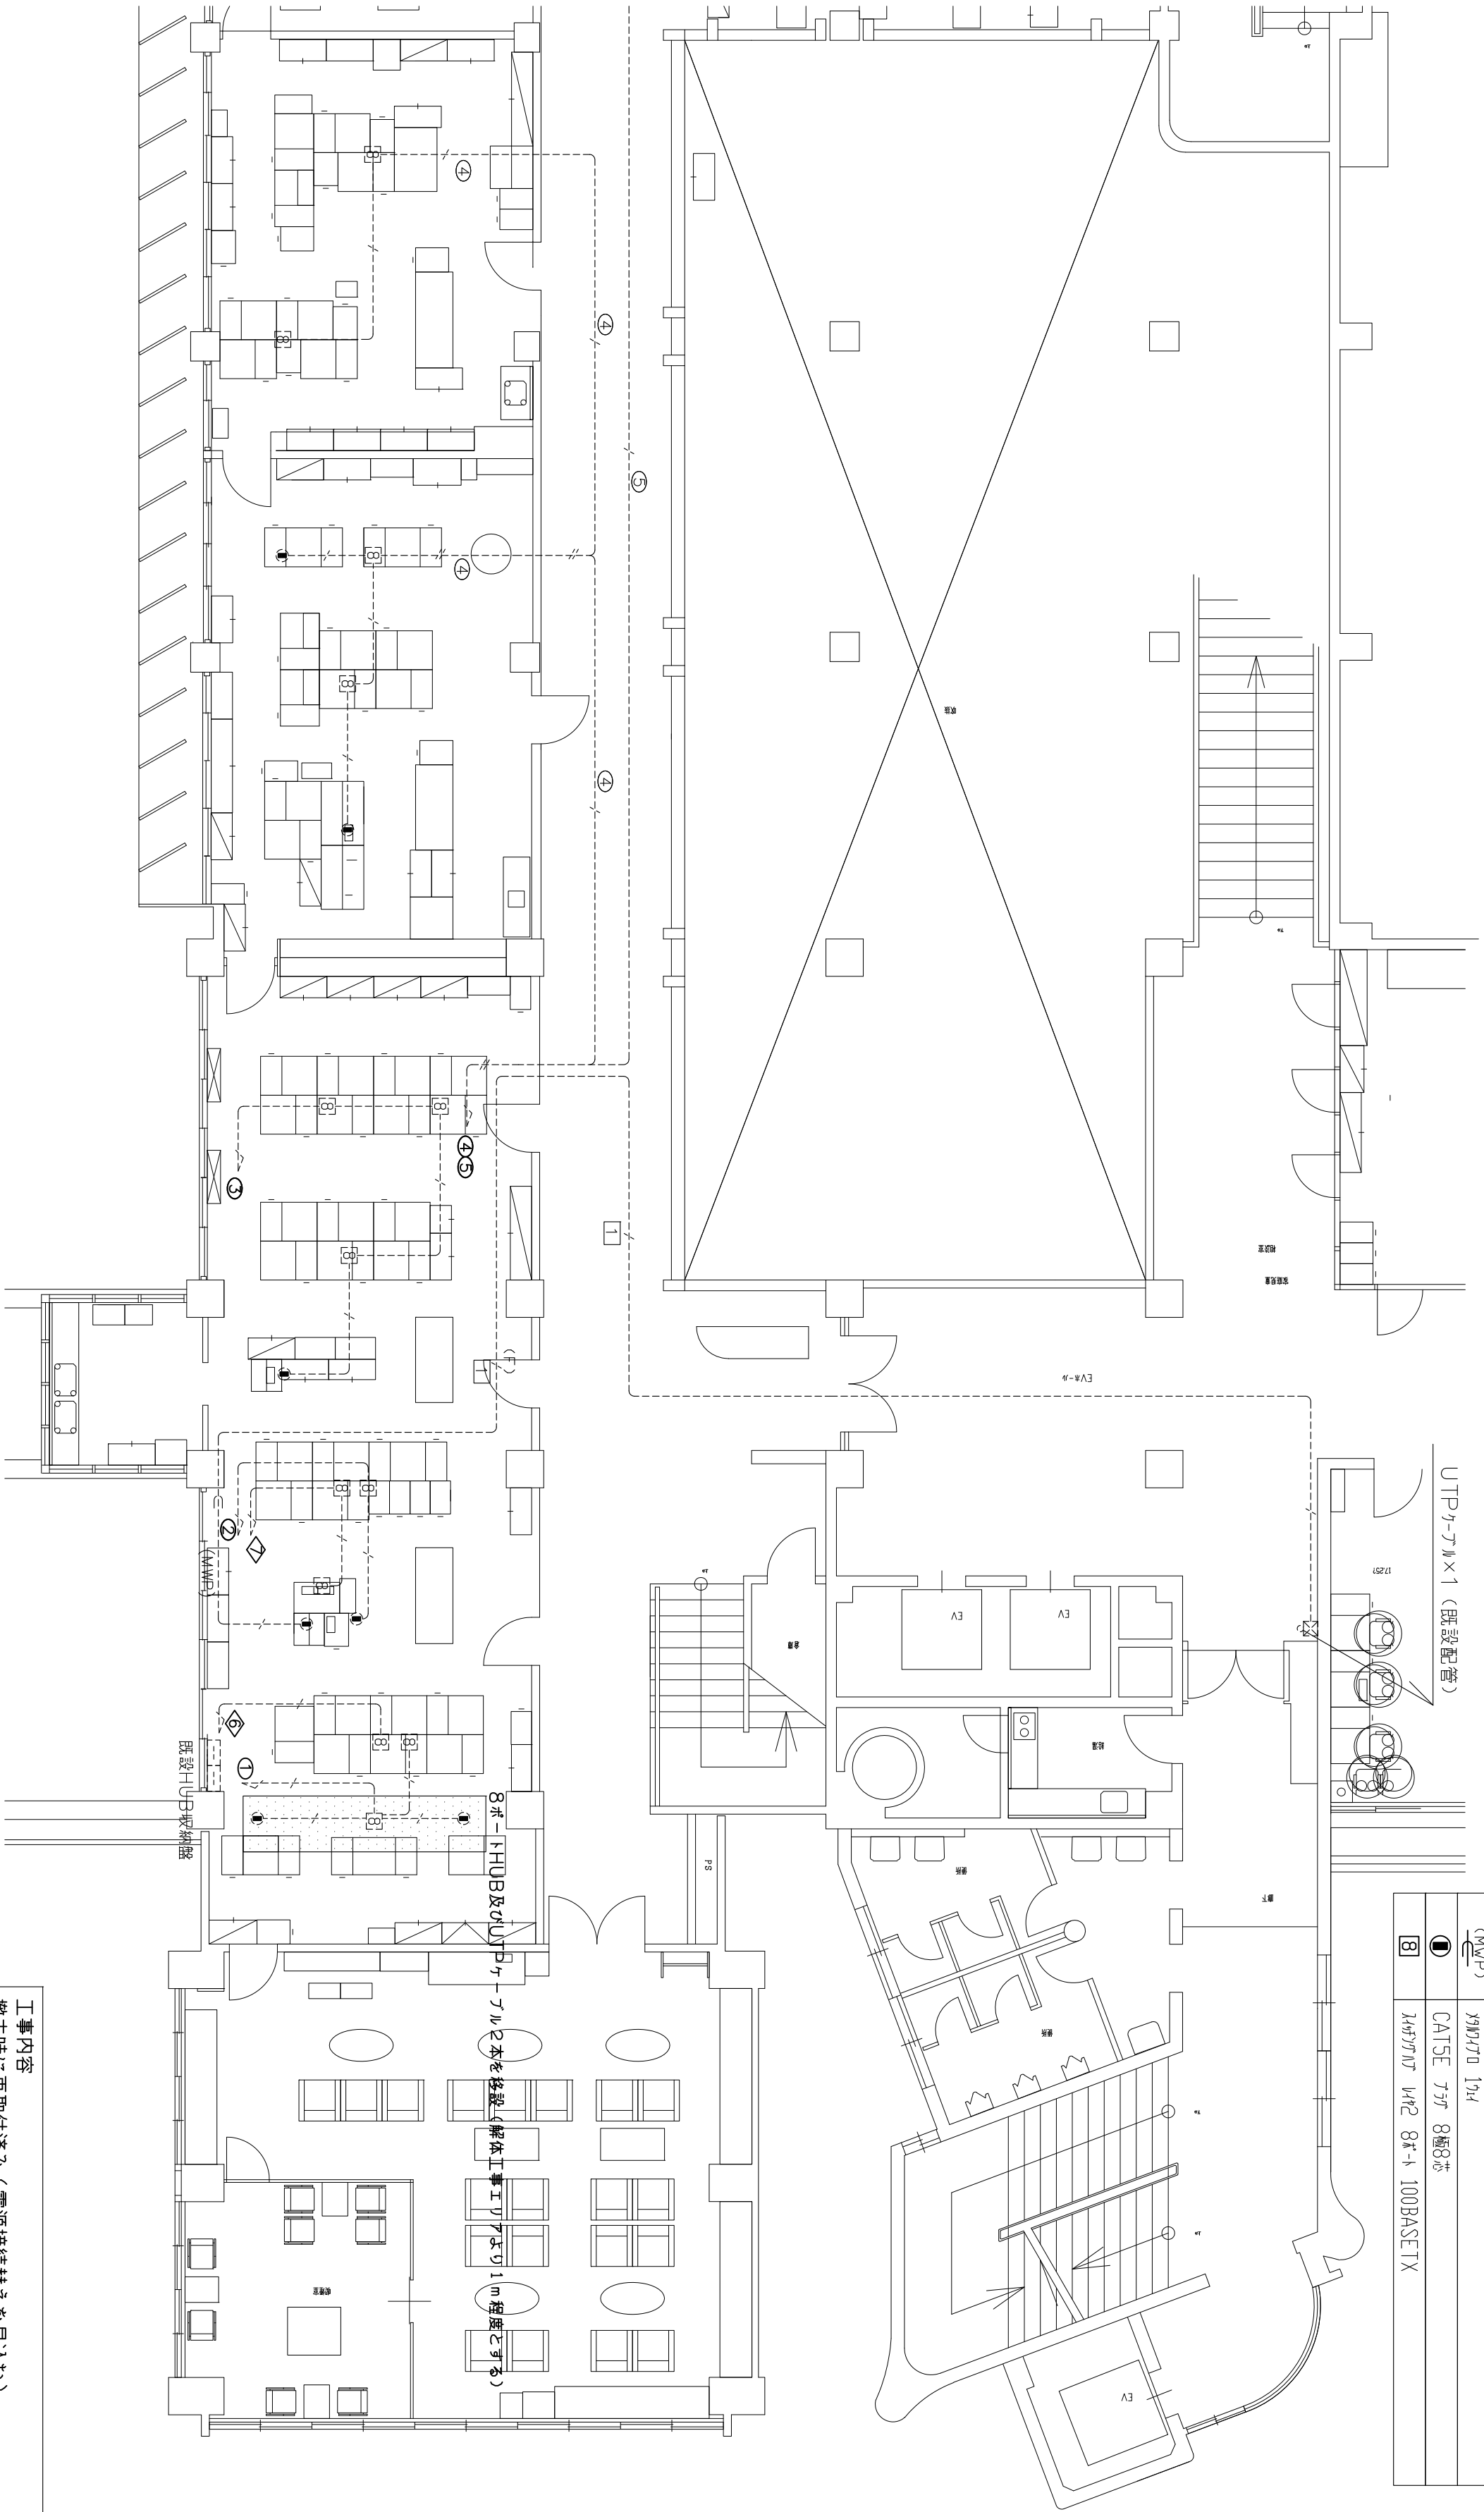

工事内容
撤去時に再取付済み（電源接続替えを見込む）
UTPケーブルCAT5E×7本接続替え

注記）点線は既設機器、配管配線を示す。

設計者		法適合確認機関		検証者	
一級建築士 第286776号	渡辺 和幸	一級建築士 第333763号	栗村 幹樹		弥富 英博

設計番号		図面番号	
15A834	E - 16		