
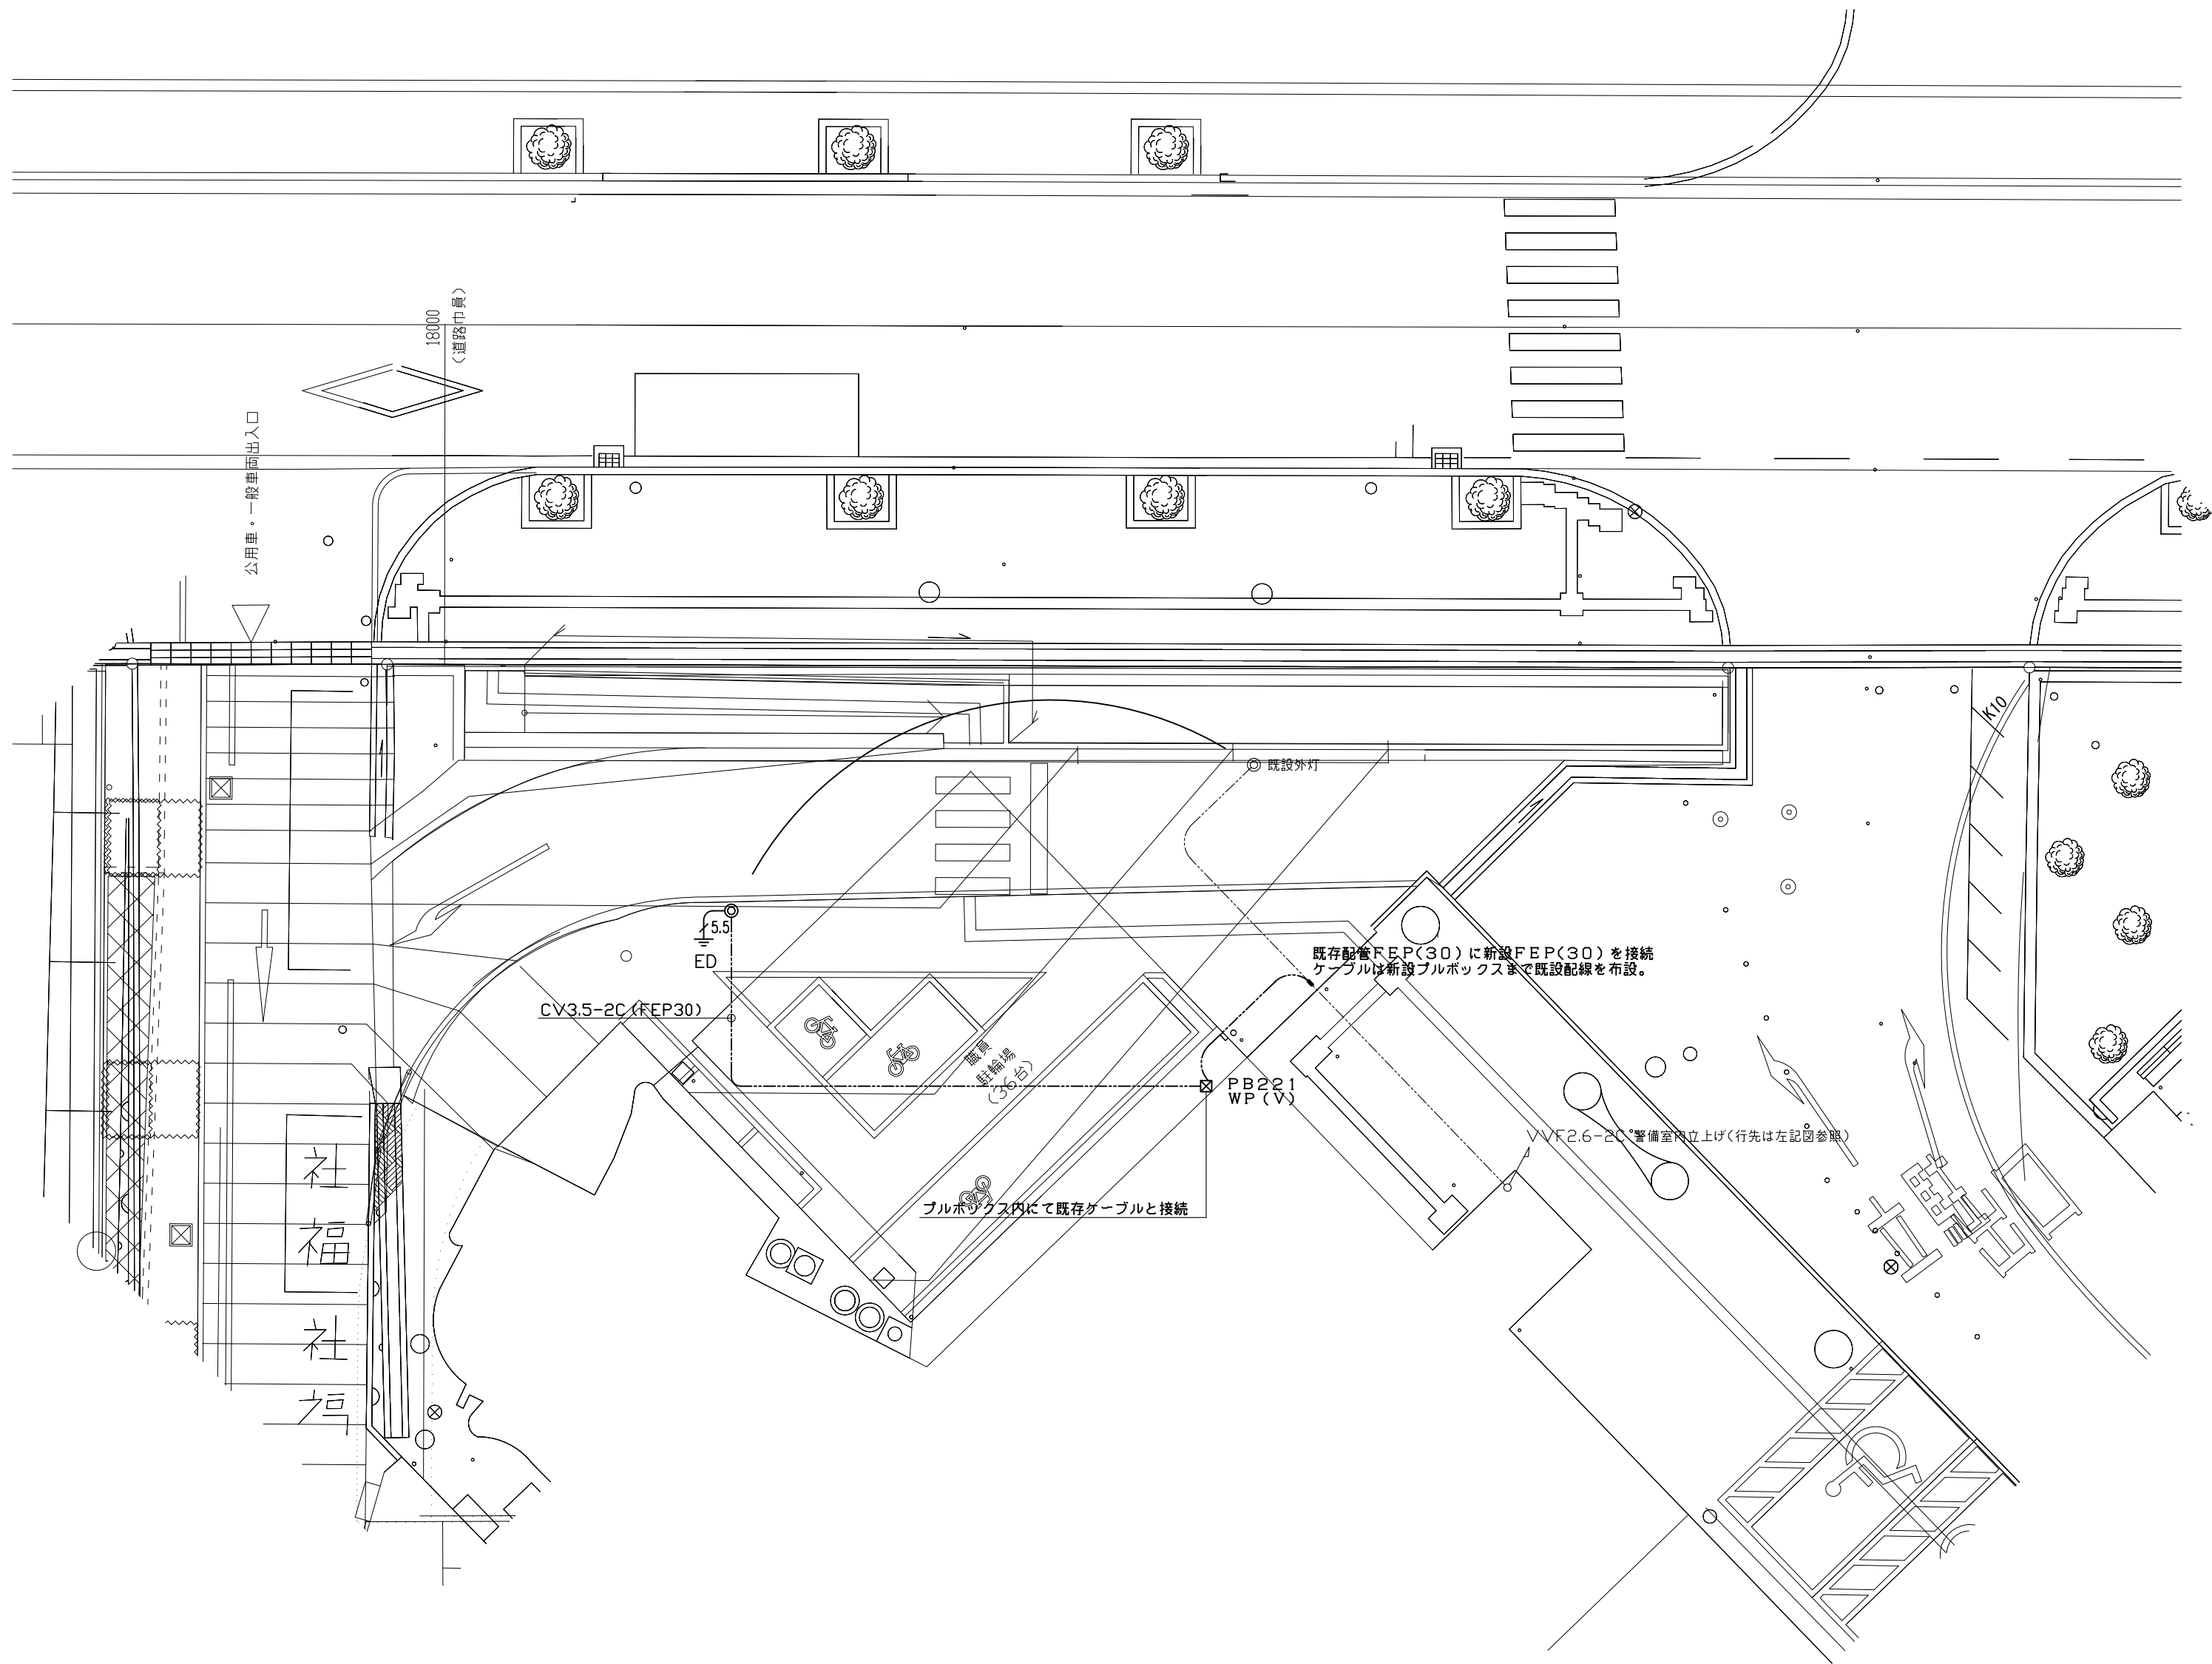
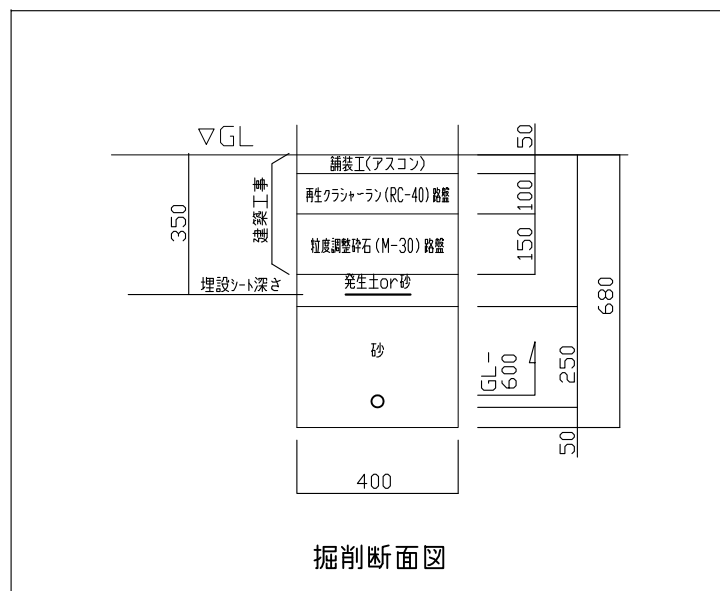


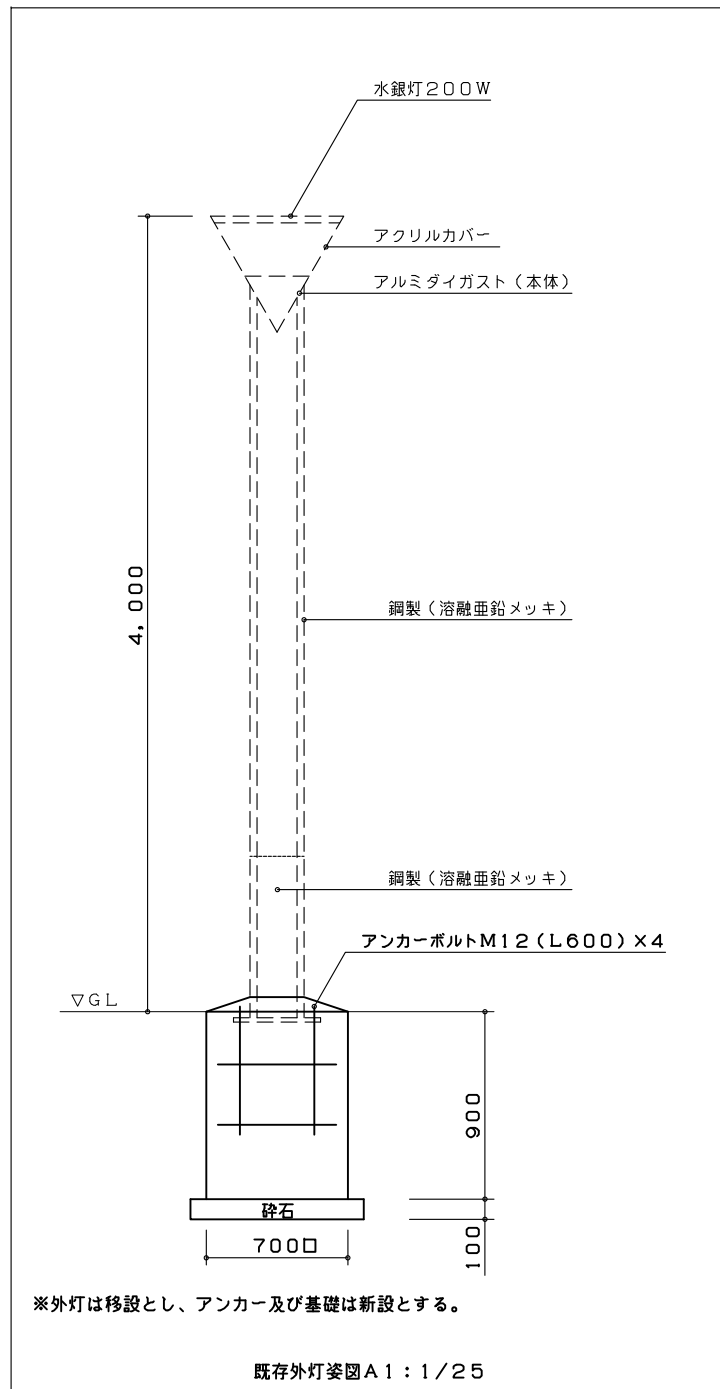

注記)
・薄線及び点線は既設機器、配管配線を示す。