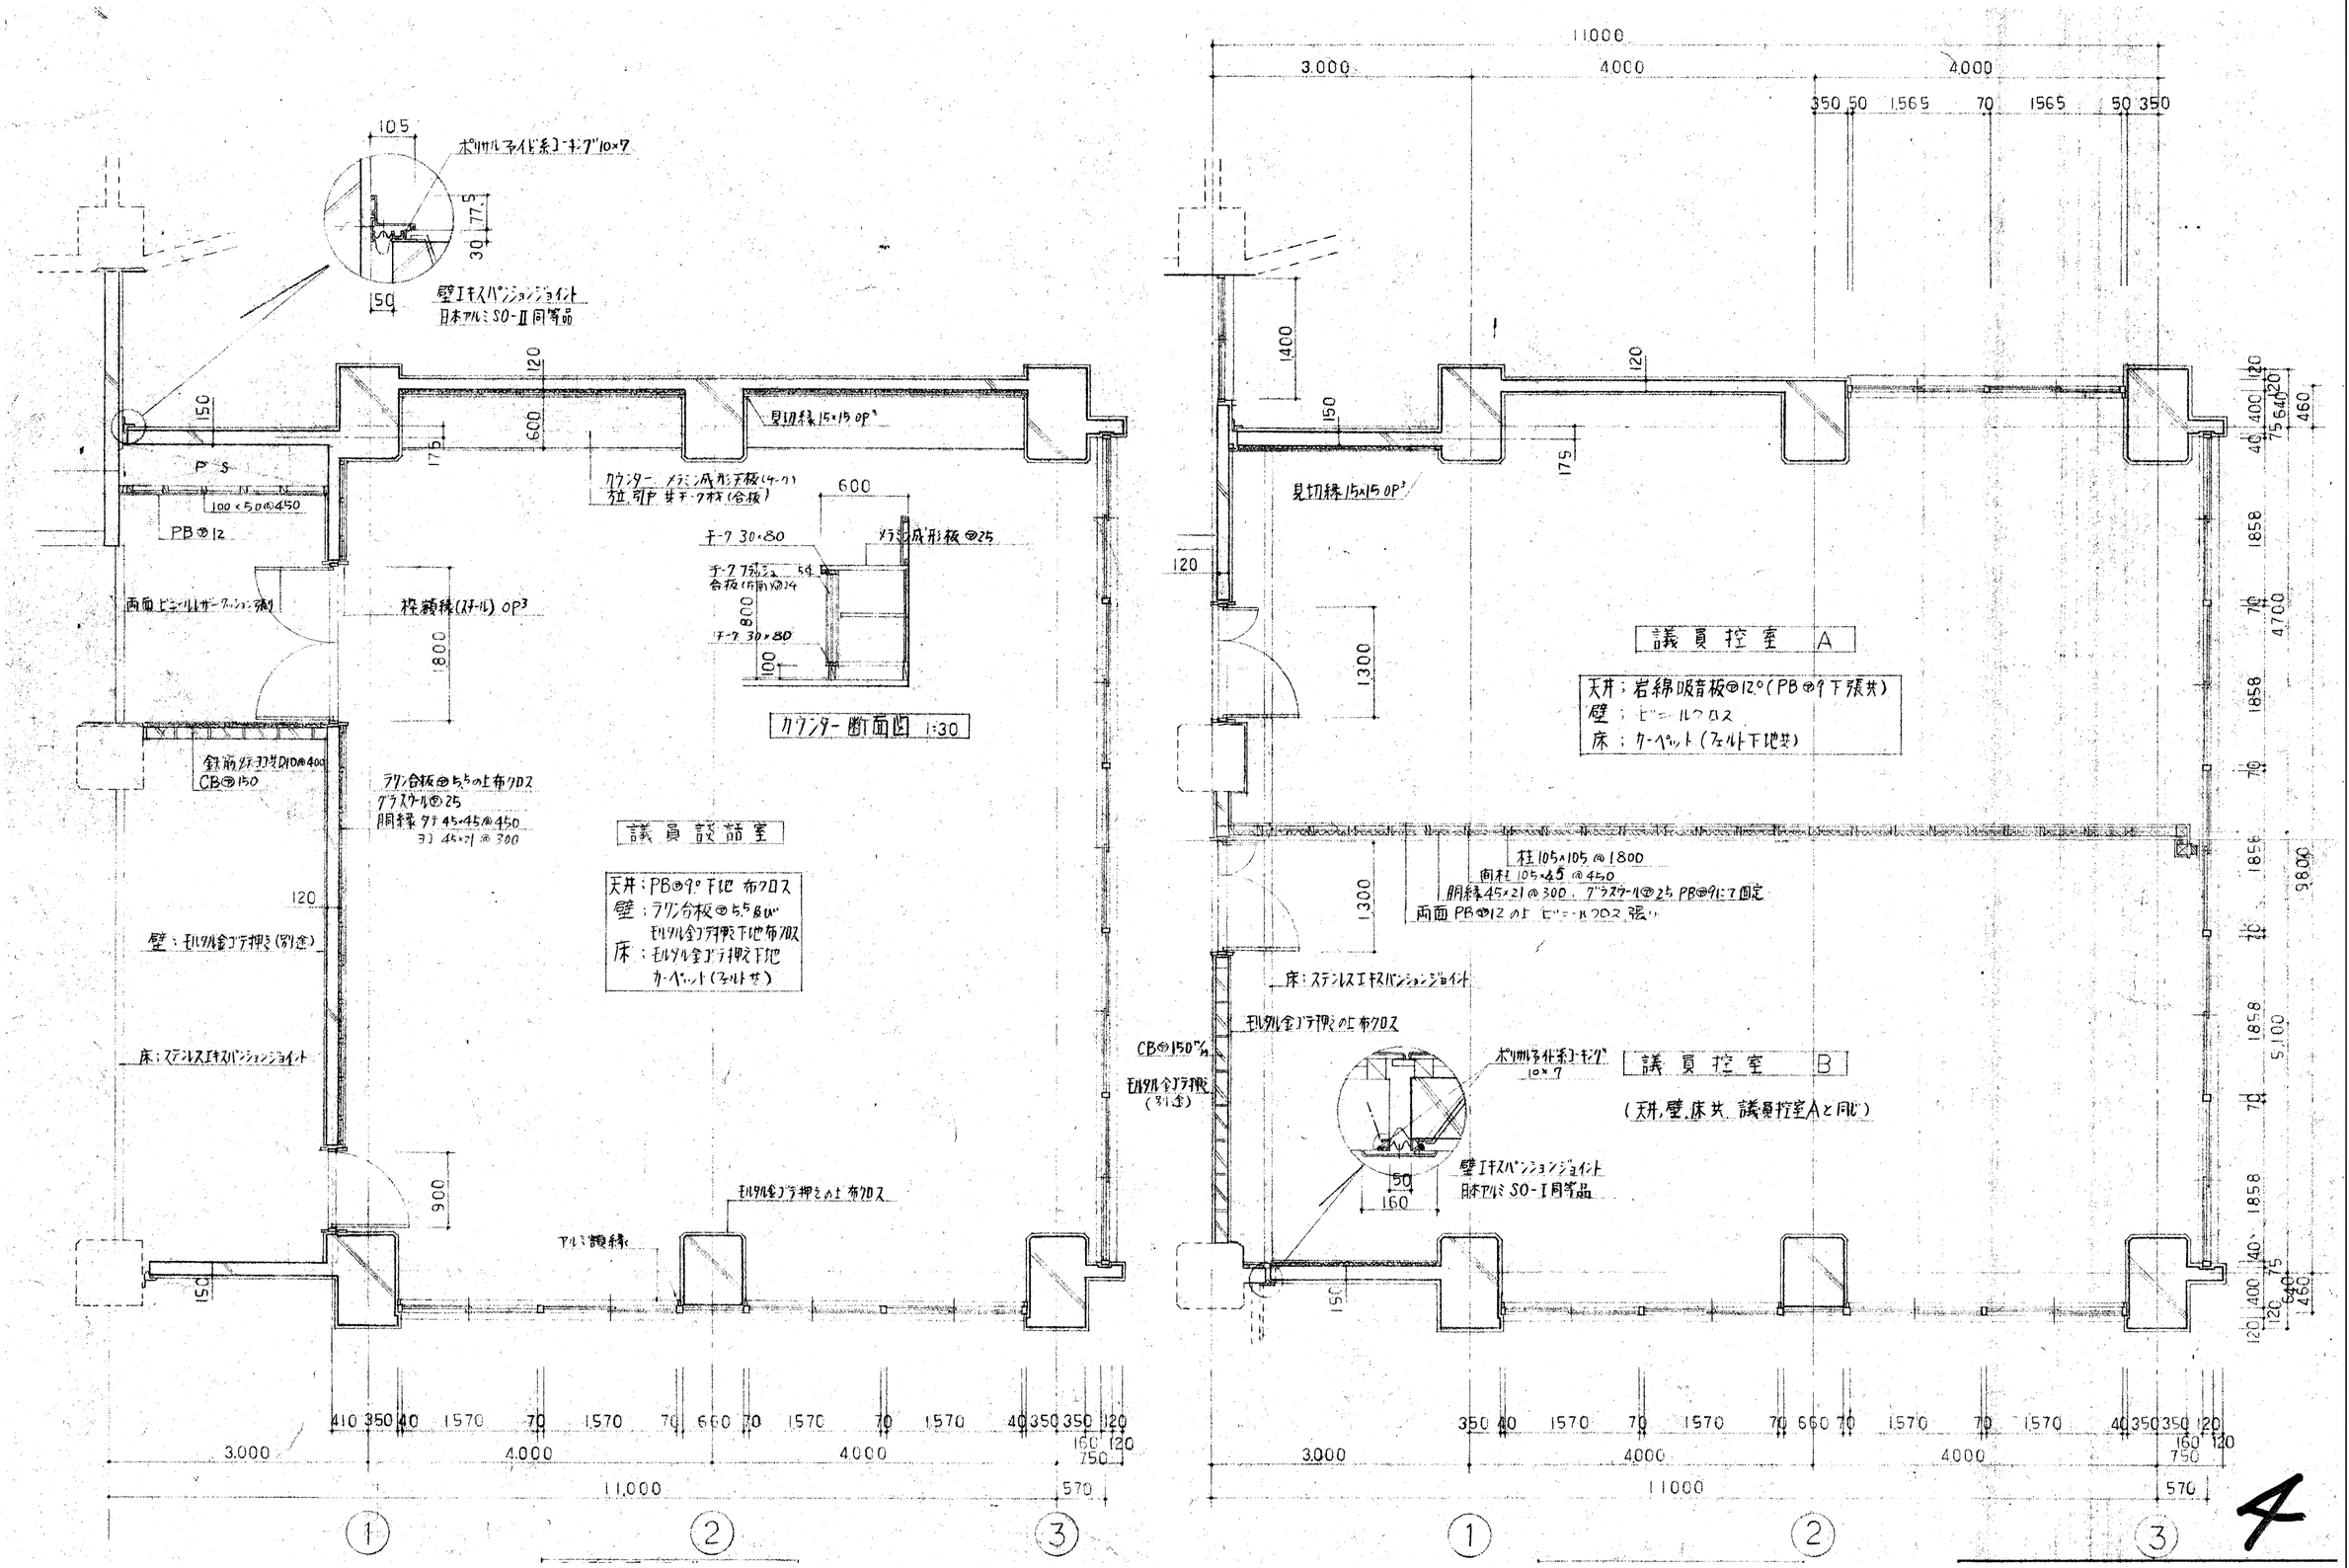

	設計者					法適合確認欄	検証者
	一級建築士	一級建築士					一級建築士
	第286776号	第333763号					第286776号
	渡辺 和幸	葉村 幹樹					渡辺 和幸

AZUSA SEKKEI Architects, Engineers & Consultants

株式会社 梓設計 九州支社

一級建築士事務所 福岡県知事登録 第1-10078号

本庁舎北側増築部解体及び北側車路整備工事

仕上表 立面図 (2・3階) (解体工事)

設計番号	図面番号
154834	K — 08

縮尺	日付	No
1/A2: 50 A4: 100	2015・02	