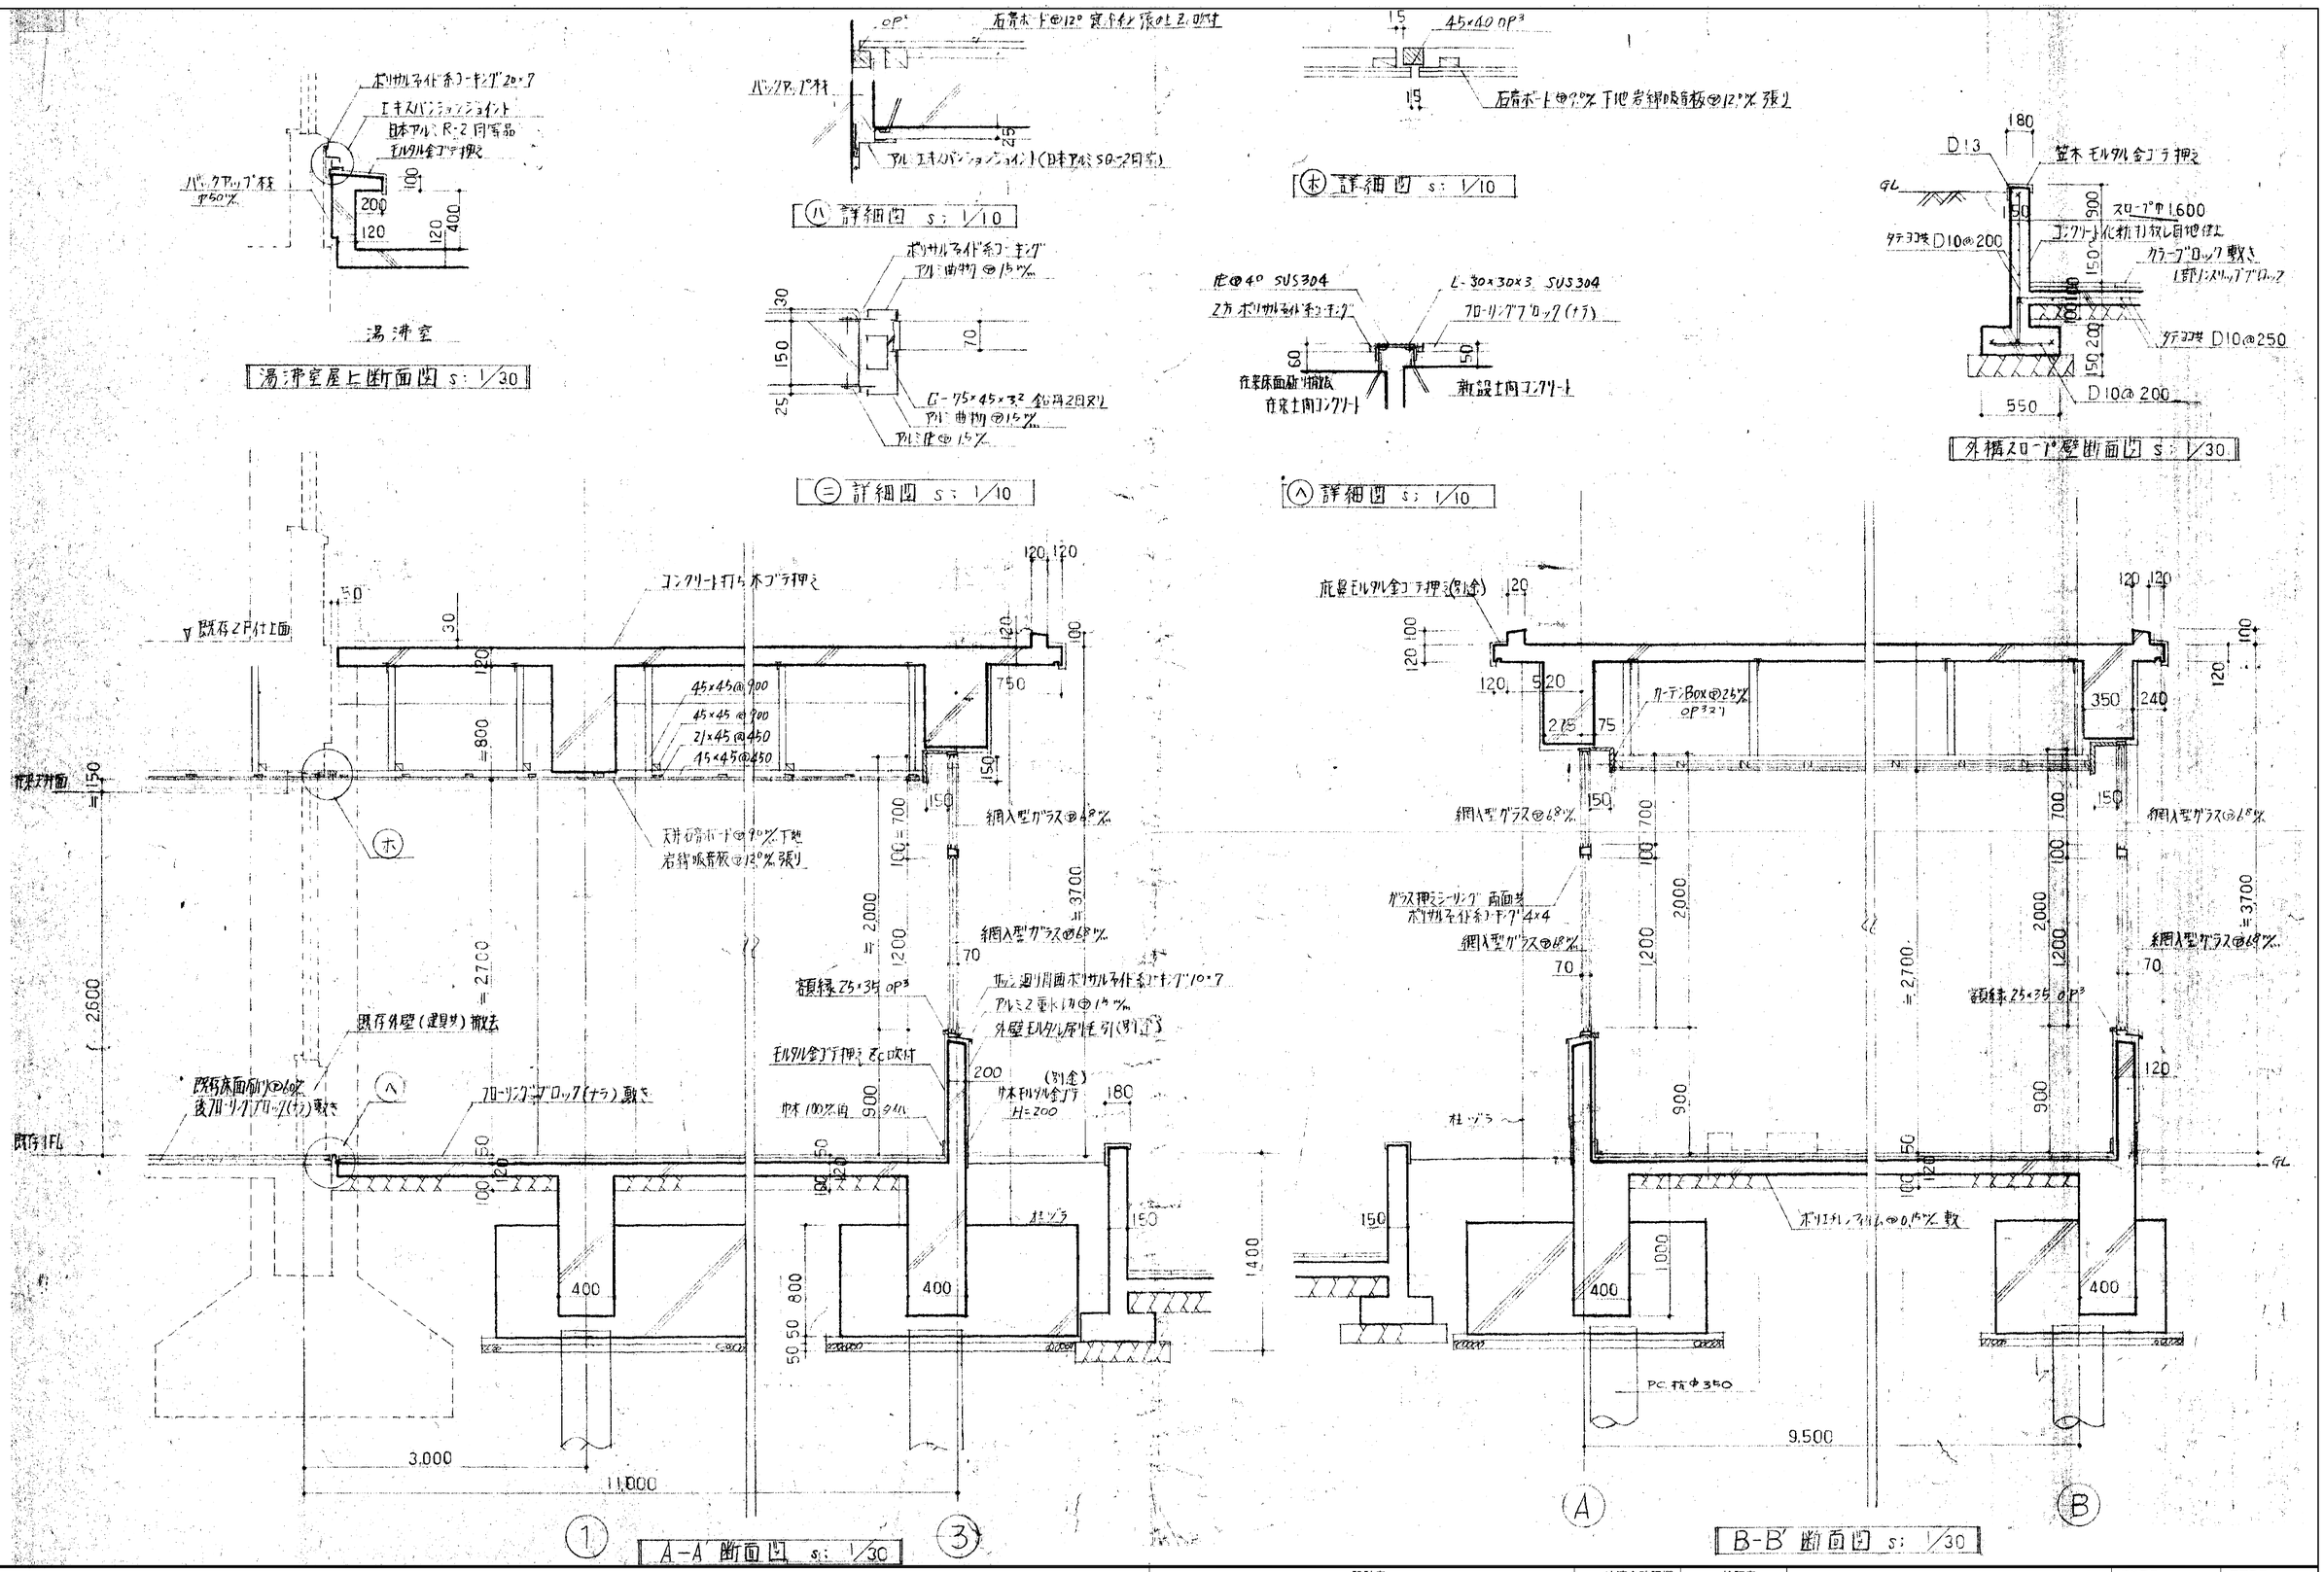

AZUSA SEKKEI Architects,Engineers & Consultants
株式会社 梓設計 九州支社
一級建築士事務所 福岡県知事登録 第1-10078号

設計者			法適合確認欄	検証者
一級建築士 第286776号 渡辺 和幸	一級建築士 第333763号 葉村 幹樹			一級建築士 第286776号 渡辺 和幸

本庁舎北側増築部解体及び北側車路整備工事

矩計図・詳細図 (1階) (解体工事)

設計番号	図面番号
154834	K — 09

縮尺 1/A2: 30 A4: 60 | 日付 2015・02・02 | No