




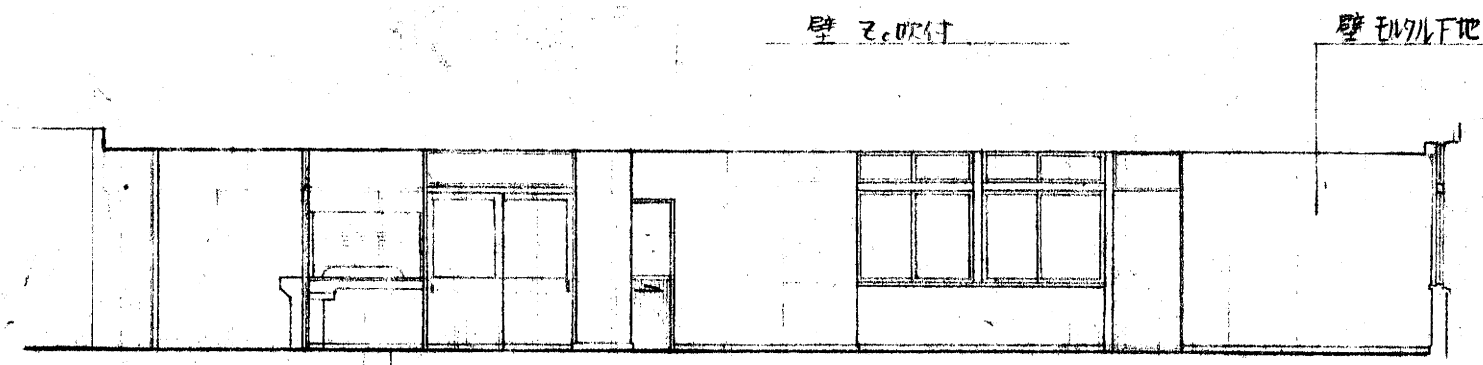


A 面

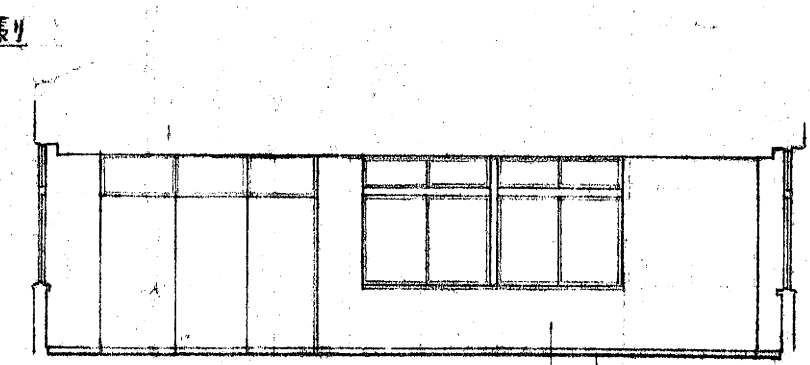

B 面

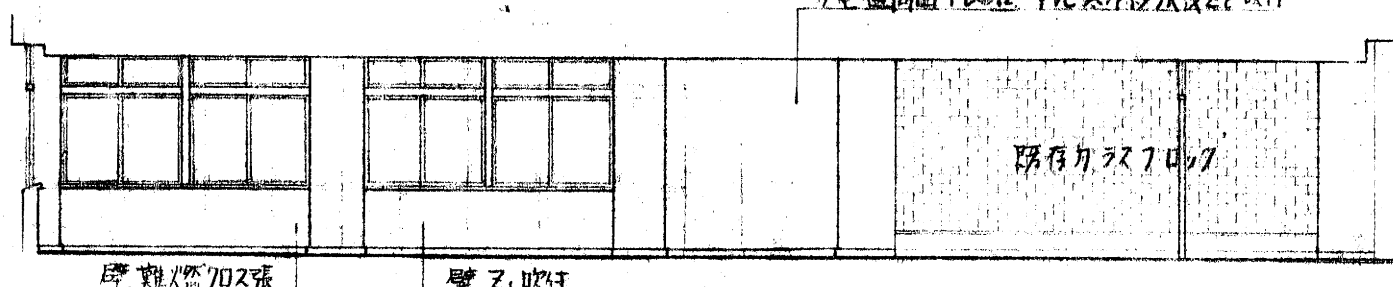


C 面

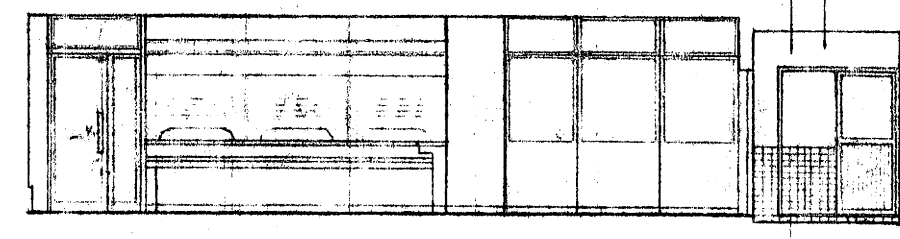


D 面


会計課展開図 s: 1/100

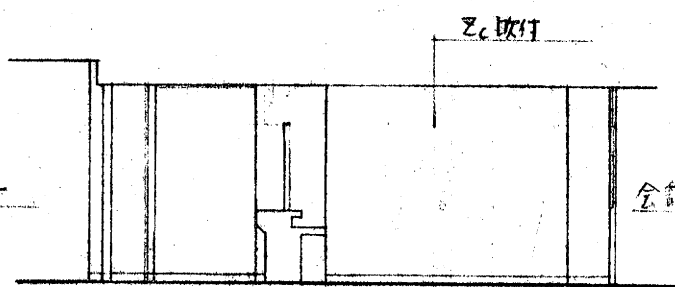


A 面

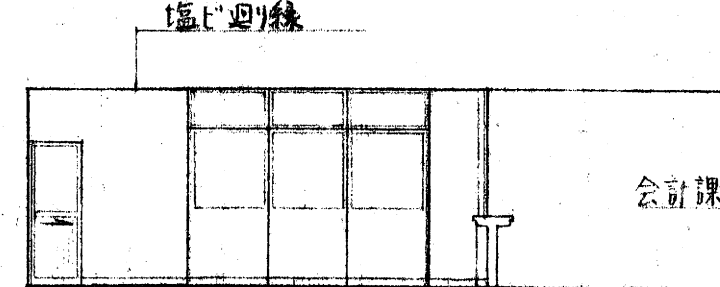

B 面

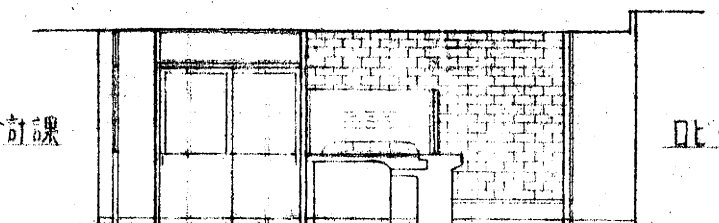


C 面

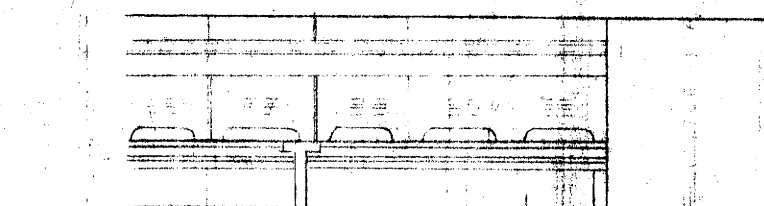

D 面

山口銀行展開図 s: 1/100

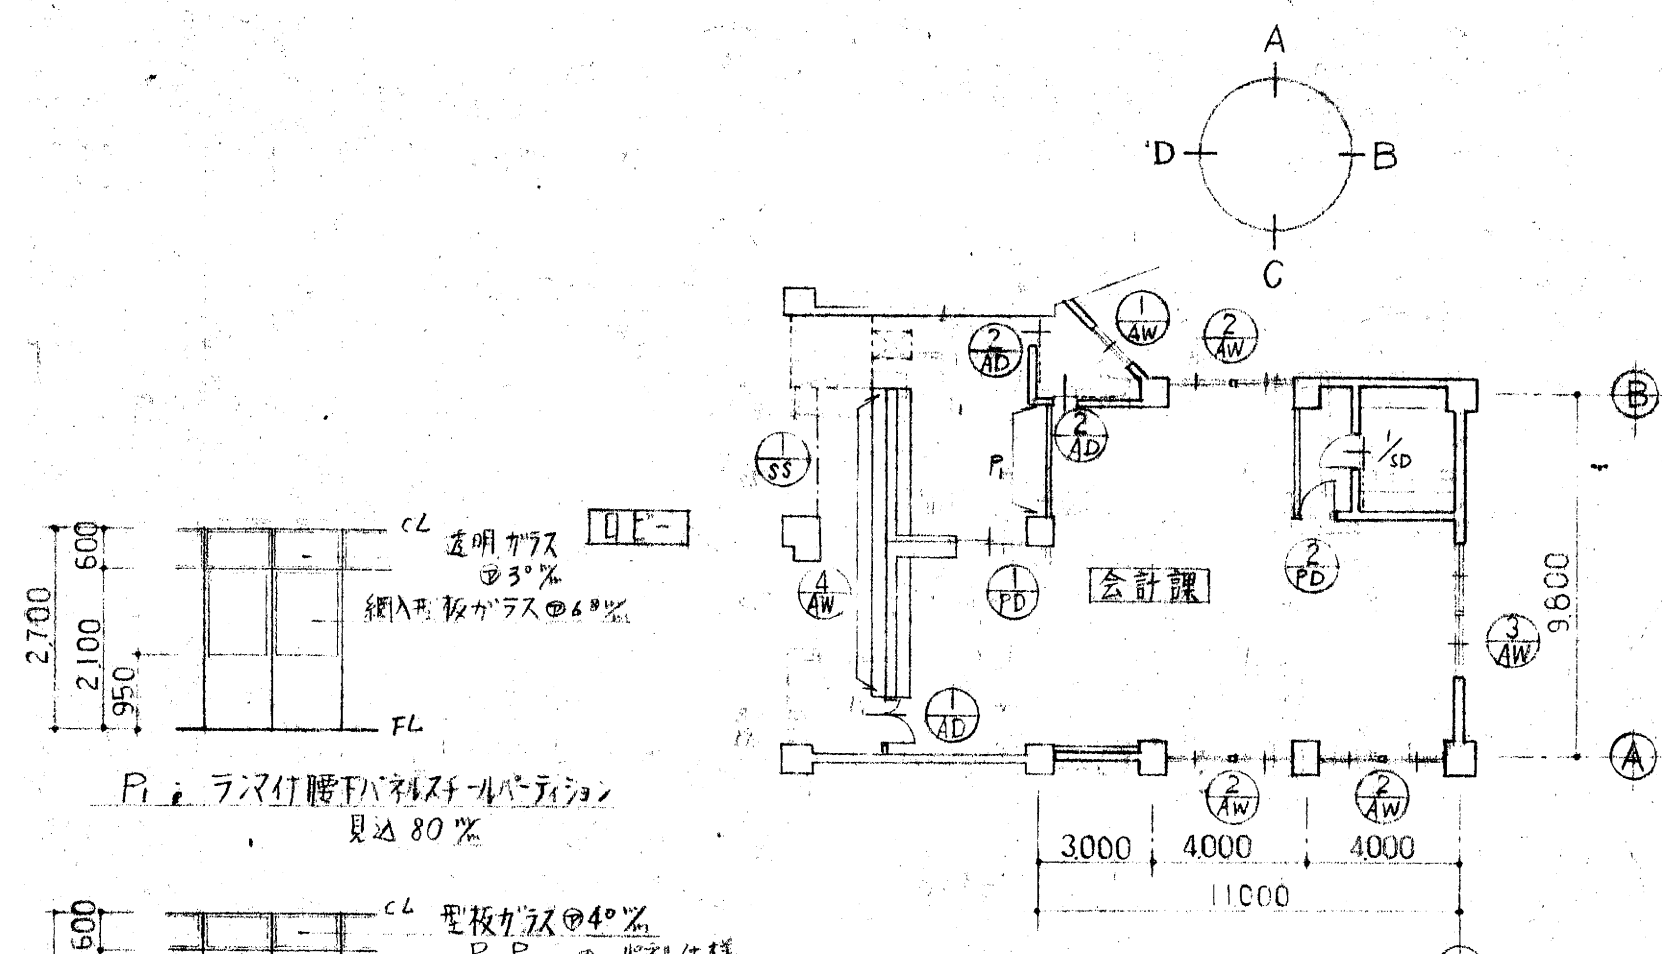

建具表 s: 1/200

記号	種別	場所	1/AW新製引違窓	2/AW新製2連引違窓	3/AW新製2連引違窓	1/AD新製親子開戸
窓	仕上 見込 硝子 金物	シルバー 70 網入型板硝子 68% 標準一式 網入(ガラス等)				
			2000	2000	2750	
			1200	1200	1200	
			1200	1200	1200	

6/7 本館1階増改築工事設計図
展開図・建具表