
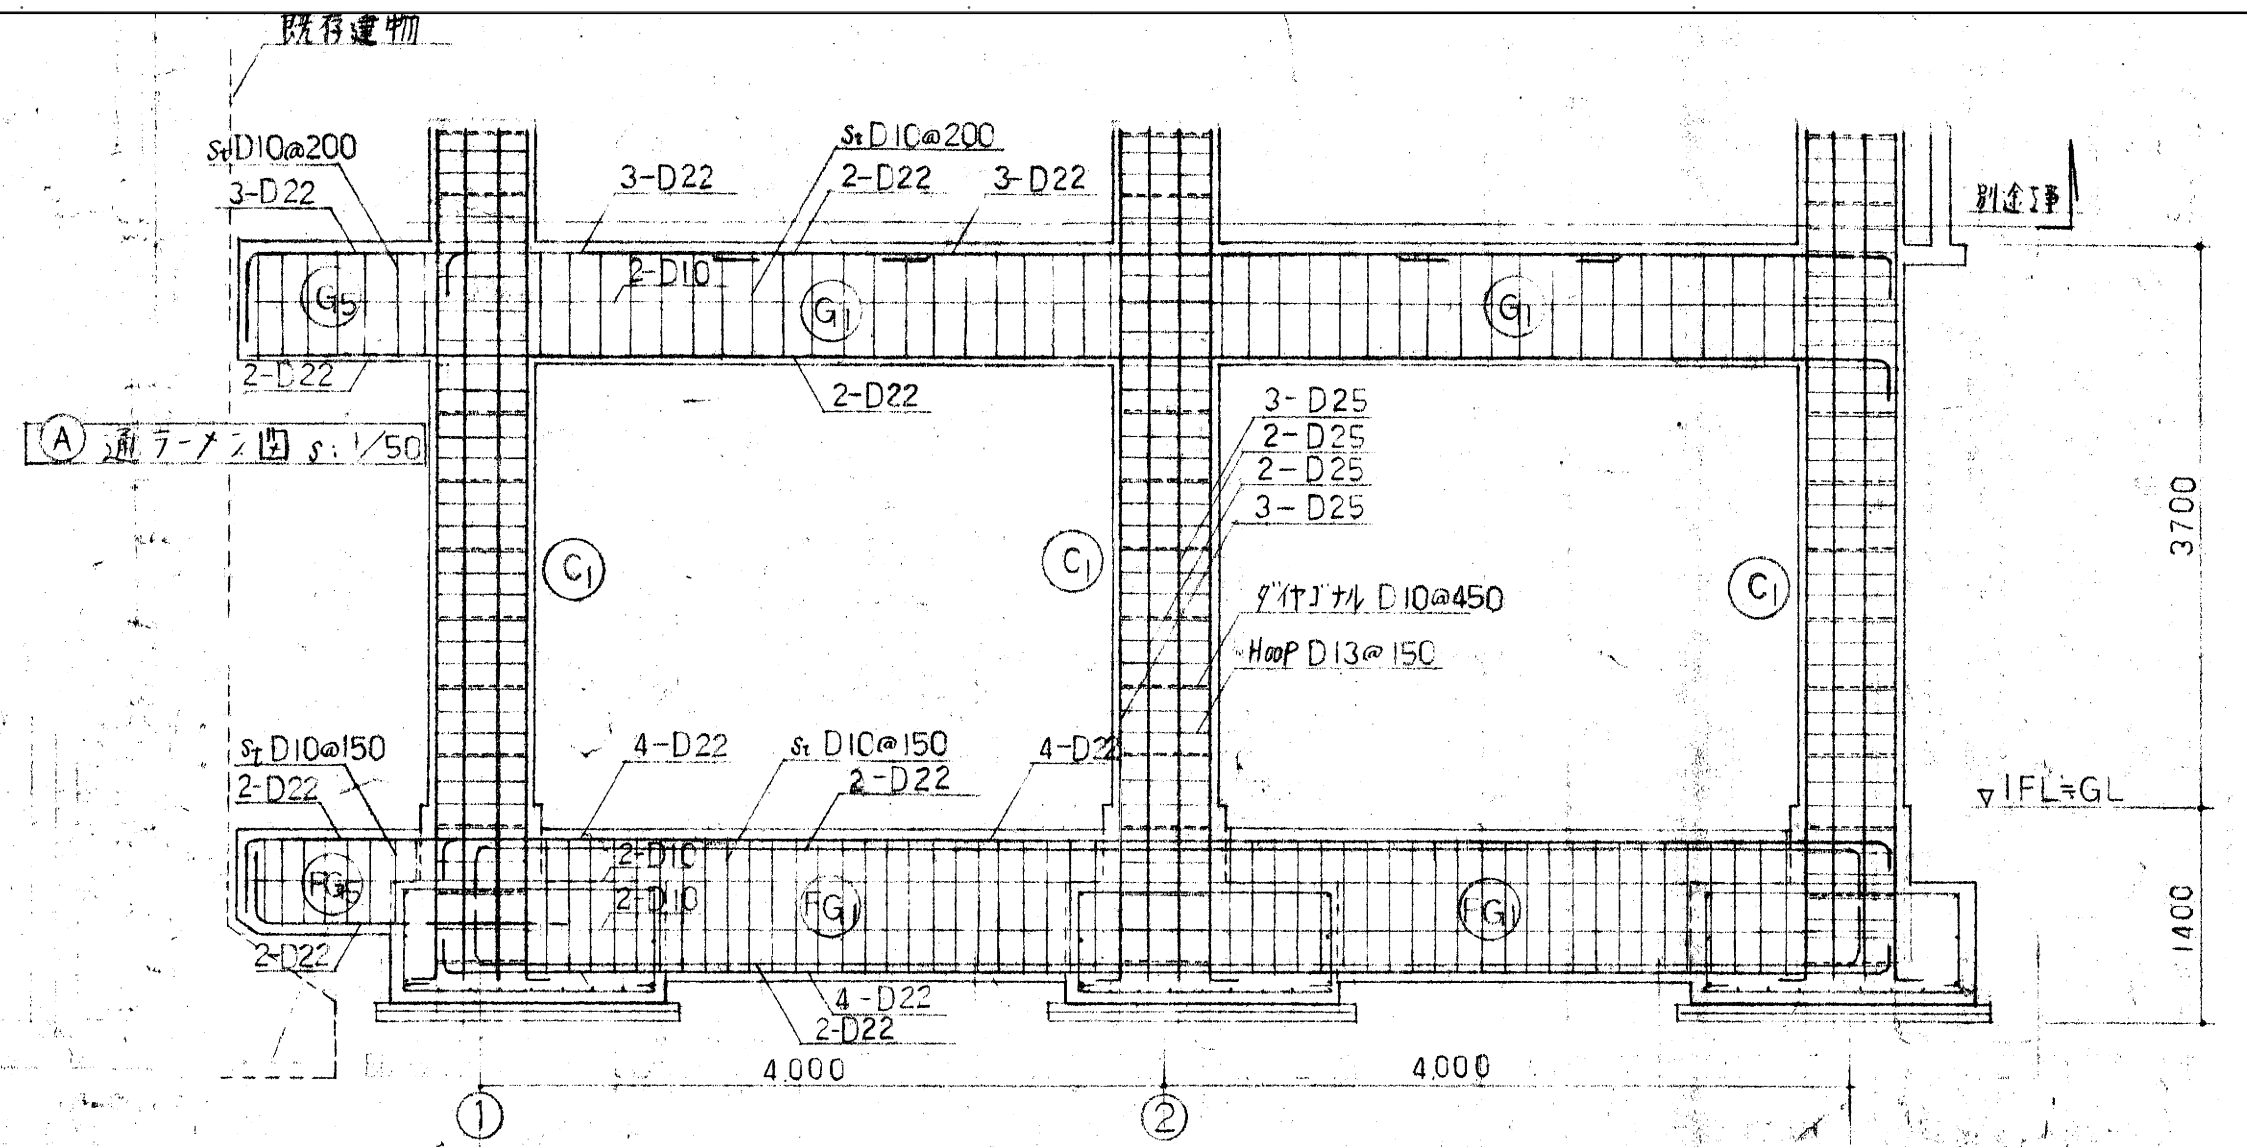


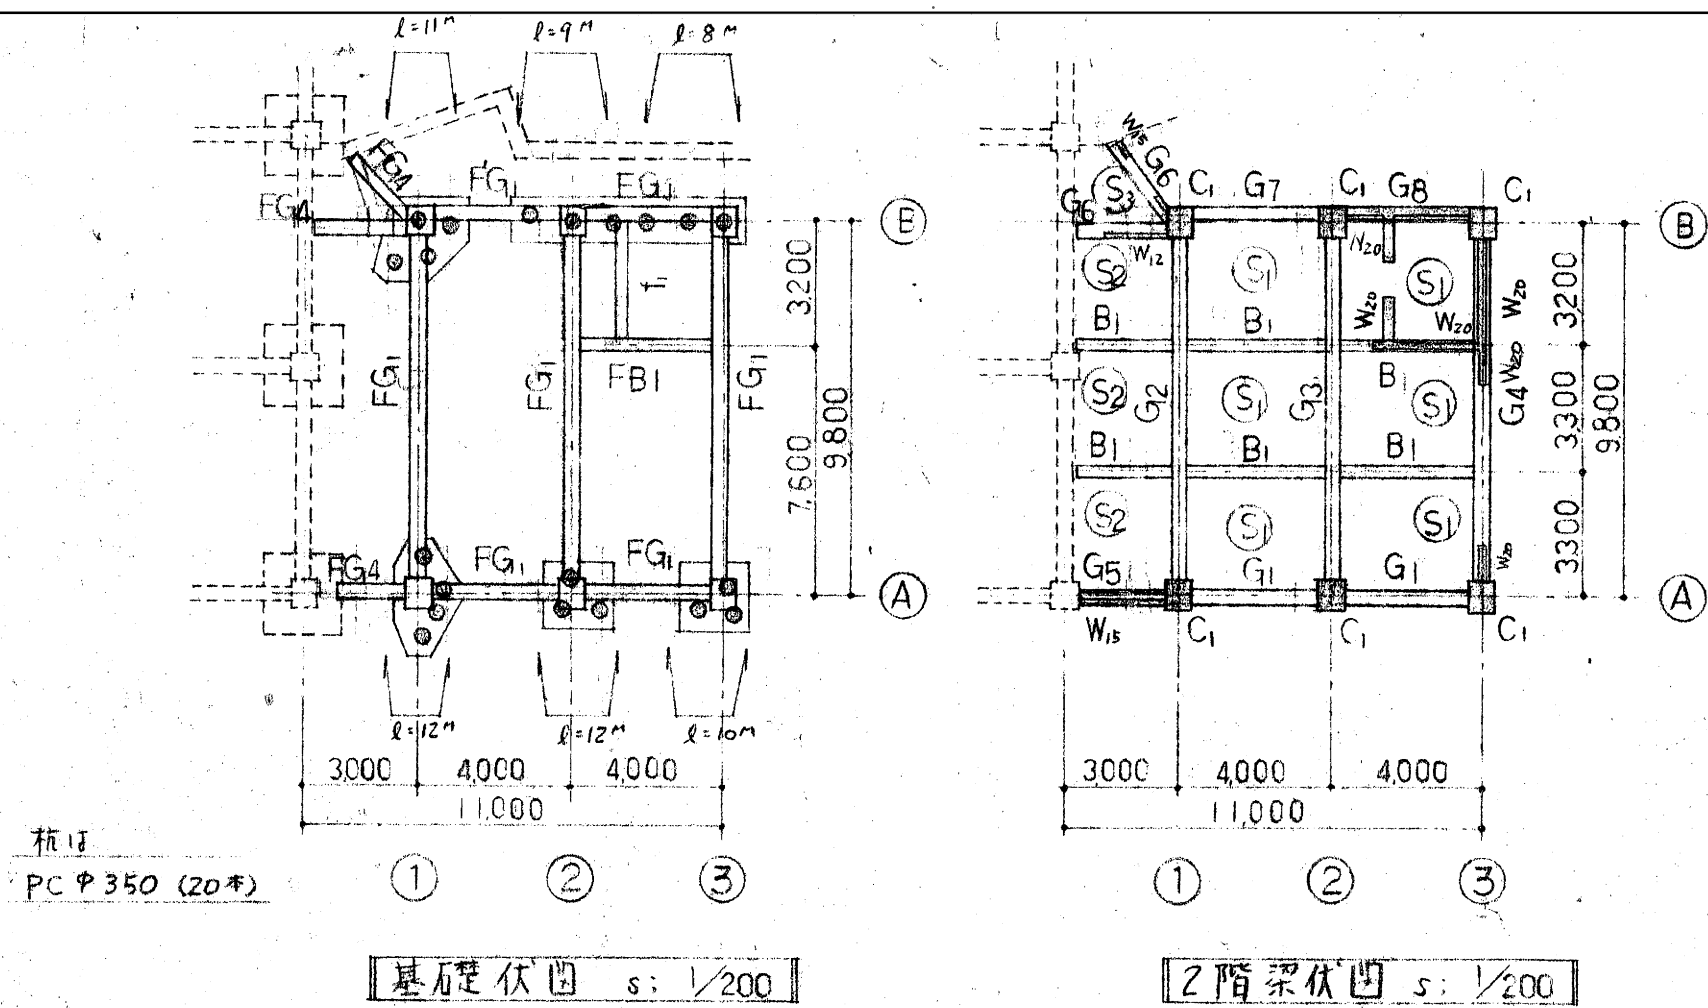

柱断面リスト

記号	C ₁
断面	
寸法	700×800
7-7°	D13@150
9°付ナール	D10@450

2階梁断面リスト

記号	G7	G8	B1
寸法	350×700	350×700	300×500
断面			
補強筋	3-D22 2-D22	3-D22	3-D22
スリット	2-D10	2-D10	D10@200

壁配筋リスト

記号	W12	W15	W20
断面			


2階梁断面リスト

記号	G1	G2	G3	G4	G5	G6
寸法	350×700	400×900	400×900	400×700	350×700	300×700
断面						
補強筋	3-D22 2-D22	8-D22 3-D22	7-D22 3-D22	7-D22 3-D22	3-D22	3-D22
スリット	2-D10	4-D10	4-D10	2-D10	2-D10	2-D10


地中梁断面リスト

記号	FG1	FG2	FG3	FG4, FB1	f1	FG5
寸法	400×1000	400×1000	400×1000	300×500		400×700
断面						
補強筋	6-D22 6-D22	4-D22 4-D22	4-D22	2-D22	6-D13	3-D22
スリット	4-D10	4-D10	4-D10	2-D10	D10@200	2-D10

壁開口部の補強

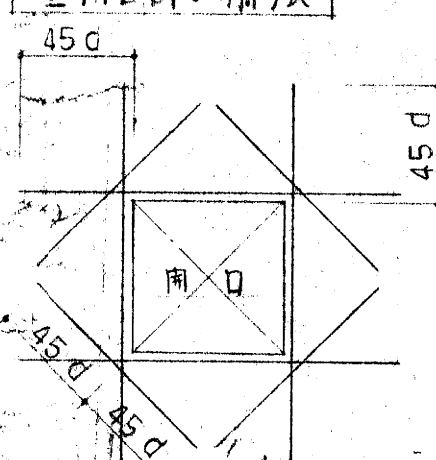

スリット出隅部補強

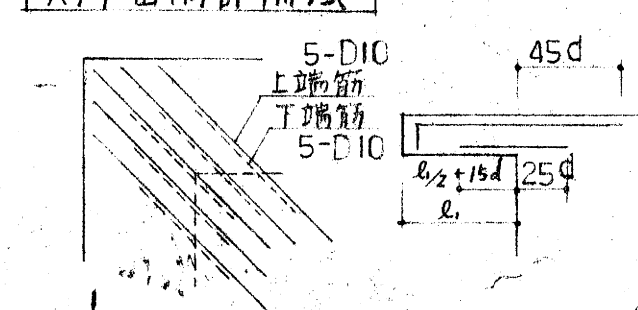

壁	縦	横	斜め
W12, W15	1-D13	1-D13	
W20	2-D13	2-D13	

スリット配筋リスト

記号	配筋	短辺方向		長辺方向	
		端部	中央	端部	中央
S1	上端筋	D10@200	D10@200	D10@250	D10@250
S2	下端筋	D10@400	D10@200	D10@500	D10@250
S3	側筋	D13@200	D13@200	D13@200	D13@200

底配筋 s: 1/30




1/1 庁舎1階増設改築工事設計図	図面番号	154834	K - 14
構造図	図面番号	154834	K - 14